

УСЛОВНЫЕ ОБОЗНАЧЕНИЯ

- Границы
- Граница Свердловской области
 - Границы смежных муниципальных образований
 - Проектируемая граница Камышловского муниципального района
 - Проектируемая граница сельского поселения
 - Территории административных центров сельских поселений
 - Территории населенных пунктов

Объекты гидрографии

- Реки
- Пруды, озера, водохранилища
- Заболоченные территории

Проектируемые объекты гидрографии

- Пруд

Сохраняемые объекты капитального строительства

- Автозаправочная станция
- Автоматическая телефонная станция
- Аптека
- Баня
- Библиотека
- Больница
- Выездная торговля
- Вышка сотовой связи
- Газорегуляторный пункт
- Гаражное хозяйство
- Гостиница
- Детский дом
- Дошкольное образовательное учреждение
- Железнодорожная станция
- Искусственный водоем
- Канализационные очистные сооружения
- Кладбище
- Конный двор
- Котельная
- Магазин
- Машино-тракторная мастерская
- Мебельная фабрика
- Молочно товарная ферма
- Музыкальная школа
- Необорудованные источники водоснабжения
- Нефтебаза
- Общеобразовательная школа
- Объекты коммунально-складского назначения
- Объекты транспортного обслуживания
- Остановочный пункт
- Пилорама
- Пожарное депо
- Предприятие общественного питания
- Санаторий
- Сельскохозяйственное производство
- Скважина
- Склад горюче-смазочных материалов
- Склад ядохимикатов и минеральных удобрений
- Скотомогильник
- Сооружения водоснабжения и водоподготовки
- Спортивная школа
- Спортивно-досуговый комплекс
- Станция технического обслуживания
- Таксофон
- Учреждение культуры клубного типа
- Фельдшерско-акушерский пункт
- Храм во имя праведного Семеона Верхотурского
- Школа-интернат

Сохраняемая транспортная инфраструктура

- Железнодорожные пути общего пользования
- Автомобильная дорога общего пользования федерального значения Р-351
- Автомобильная дорога регионального значения с твердым покрытием
- Автомобильная дорога межмуниципального значения с твердым покрытием
- Автомобильная дорога местного значения с твердым покрытием
- Автомобильная дорога местного значения без покрытия
- Автомародорный мост
- Гидротехническое сооружение

Функциональные зоны

- Зона лесов
- Зона сельскохозяйственных угодий
- Зона коллективных садов, дач и огородов
- Зона сельскохозяйственного производства
- Зона производственного назначения
- Зона коммунального назначения
- Зона инженерной инфраструктуры
- Зона специального назначения
- Зона лечебно-оздоровительного назначения

Ограничительные зоны

- Санитарно-защитная зона объектов I класса (1000 м)
- Санитарно-защитная зона объектов II класса (500 м)
- Санитарно-защитная зона объектов III класса (300 м)
- Санитарно-защитная зона объектов IV класса (100 м)
- Санитарно-защитная зона объектов V класса (50 м)
- Санитарный разрыв от автомобильной дороги
- Санитарный разрыв от железной дороги
- Водоохранная зона
- Граница первого пояса ЗСО (30 м)
- Граница третьего пояса ЗСО
- Санитарно-защитная полоса водовода (10 м)
- Вторая зона округа горно-санитарной охраны курорта Обуховский
- Третья зона округа горно-санитарной охраны курорта Обуховский
- Охранная зона электрических сетей
- Санитарный разрыв магистрального газопровода
- Особо охраняемые природные территории
- Речная эрозия

Проектируемые объекты


капитального строительства

- Автозаправочная станция
- Административно-бытовой комплекс
- База отдыха
- Вышка сотовой связи
- Газорегуляторный пункт
- Гаражное хозяйство
- Головной газорегуляторный пункт
- Деревообрабатывающее производство
- Дошкольное образовательное учреждение
- Искусственный водоем
- Канализационные очистные сооружения
- Кемпинг
- Кладбище
- Комбикормовый завод
- Лыжная база
- Магазин
- Молочный цех
- Общеобразовательная школа
- Объекты коммунально-складского назначения
- Объекты транспортного обслуживания
- Оздоровительный лагерь
- Пекарня
- Плодопитомник
- Площадка временного складирования отходов
- Пожарное депо
- Полигон твердых бытовых отходов
- Предприятие общественного питания
- Предприятие по добыче и розливу минеральной воды
- Производство по переработке плодов и ягод
- Развитие экологического туризма
- Сельскохозяйственное производство
- Скважина
- Склад горюче-смазочных материалов
- Сооружения водоснабжения и водоподготовки
- Спортивно-досуговый комплекс
- Таксофон
- Учреждение культуры клубного типа
- Фельдшерско-акушерский пункт
- Шкафной газорегулятоорный пвнкт

УСЛОВНЫЕ ОБОЗНАЧЕНИЯ

Границы административно-территориального деления, границы земель

- граница территории, в отношении которой осуществляется подготовка проекта планировки
- границы зон планируемого размещения линейных объектов*

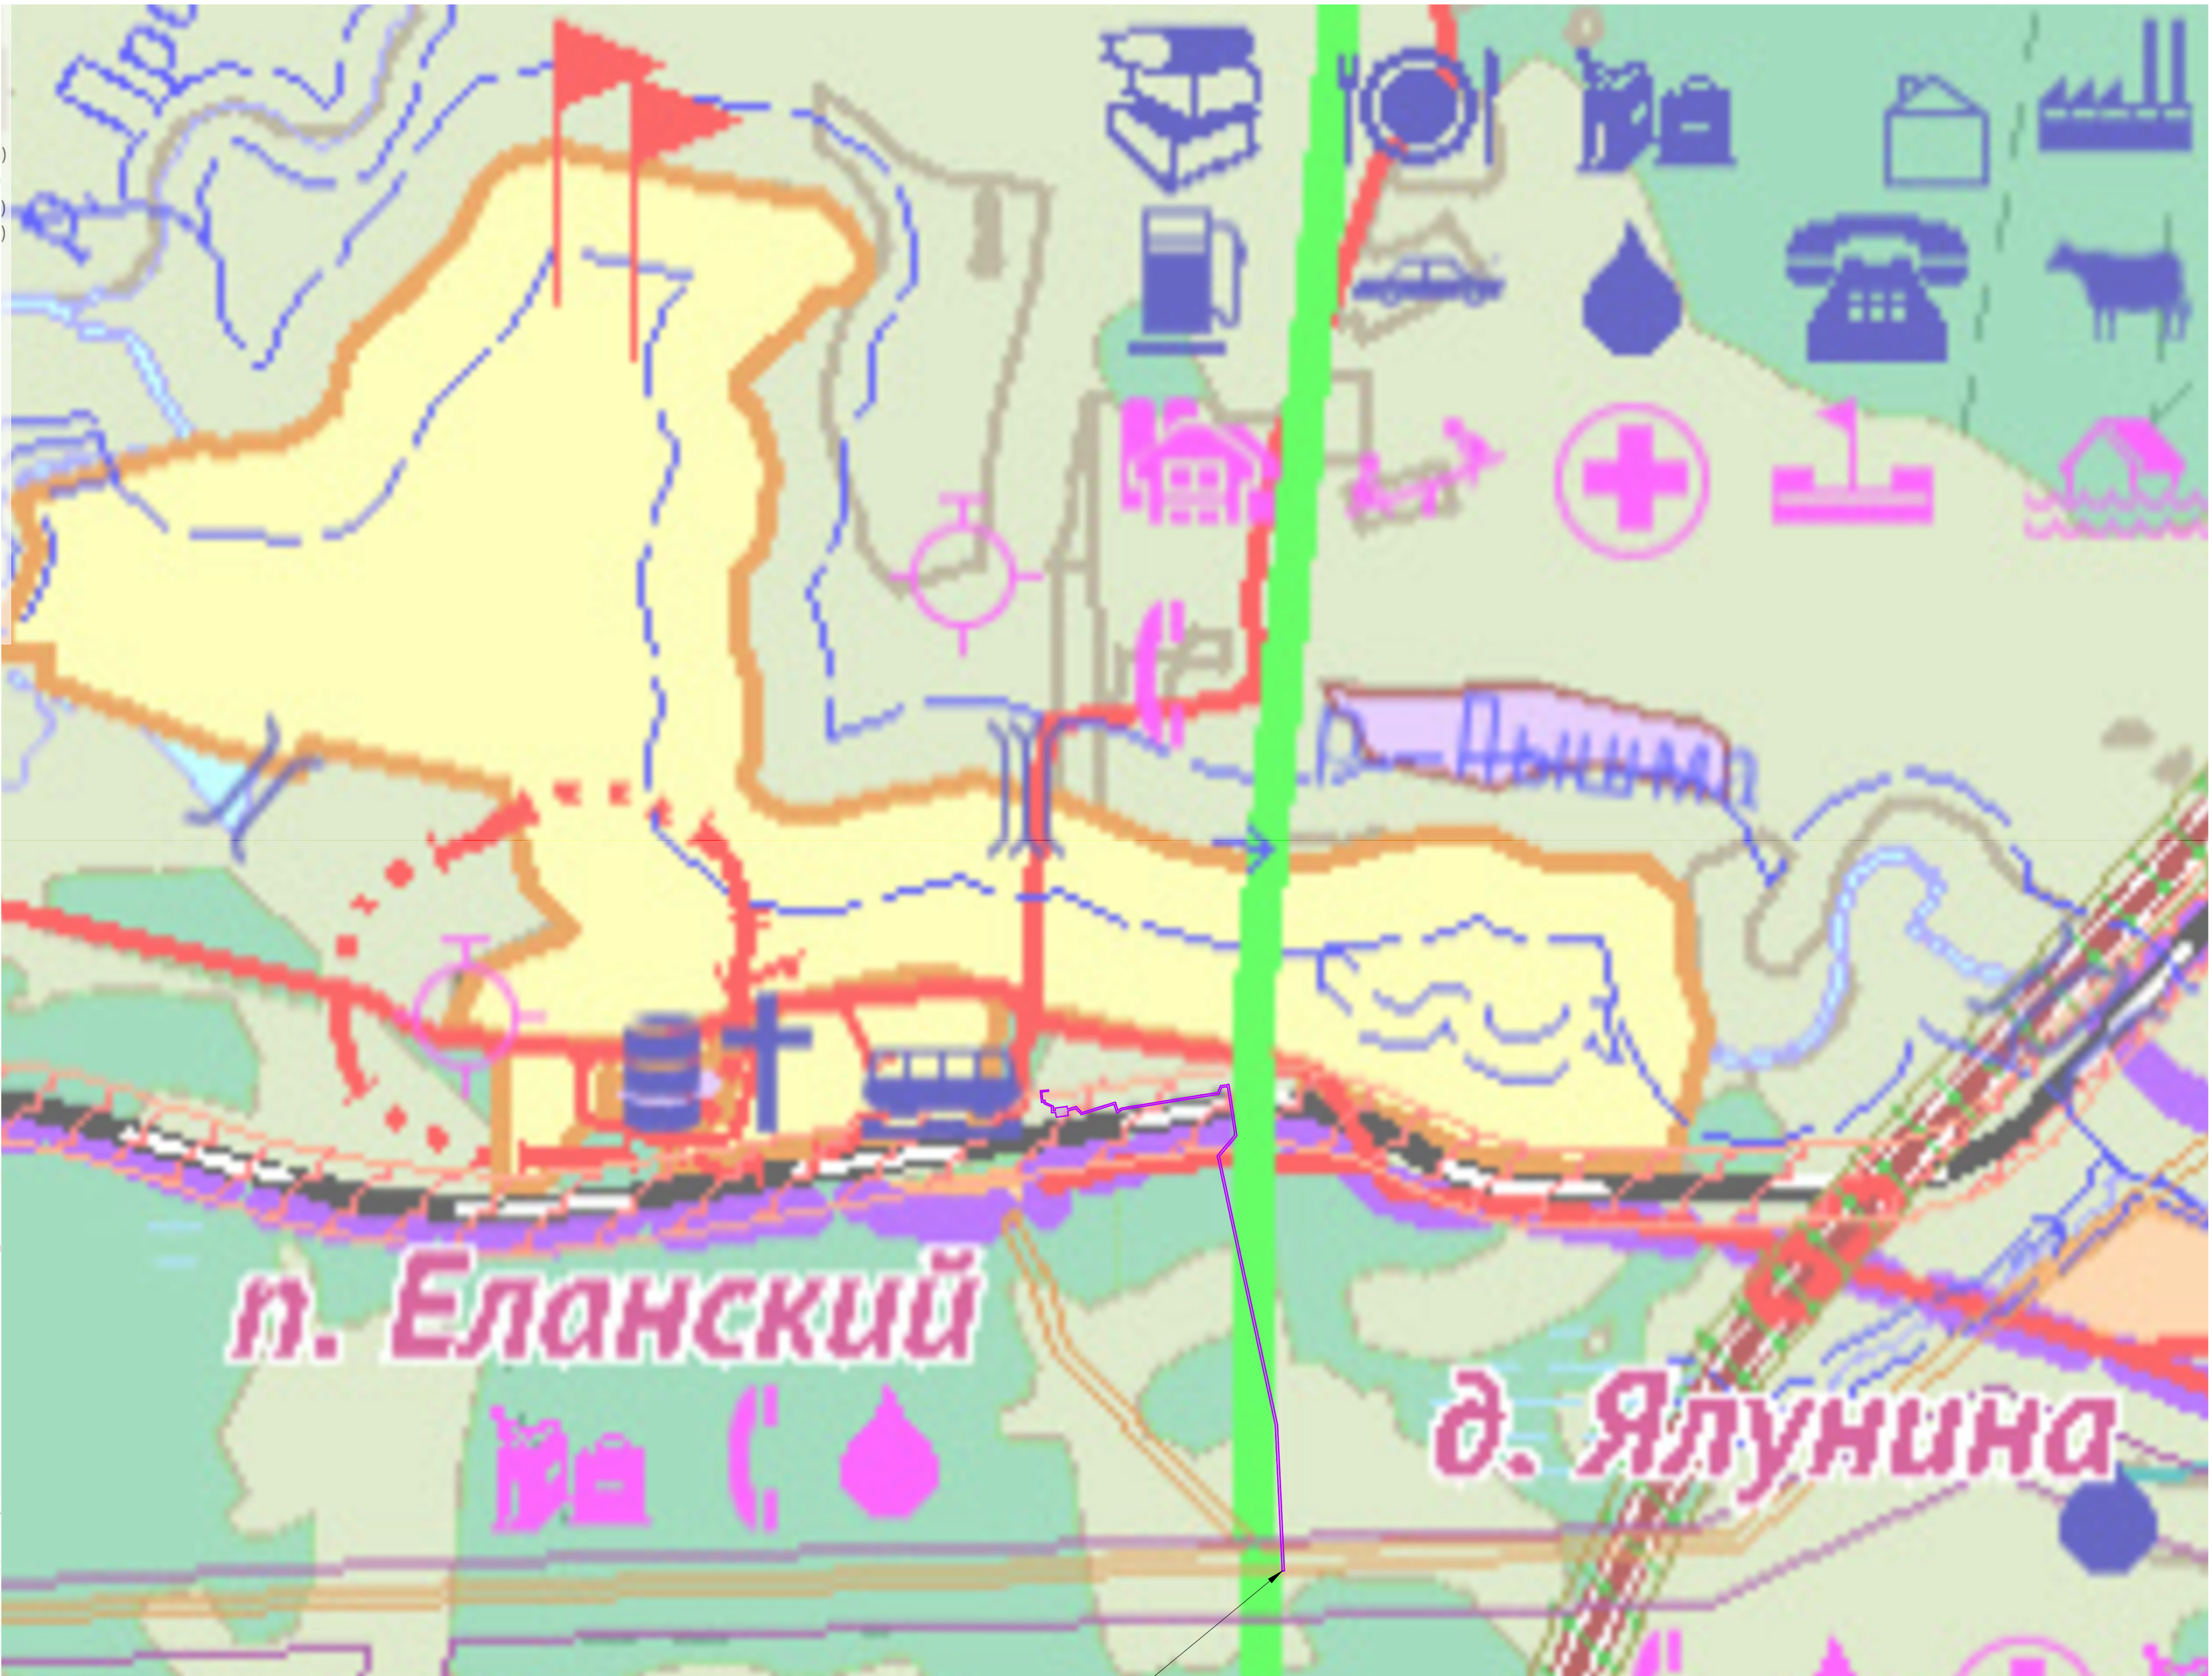

точка врезки в существующий газопровод подземного исполнения высокого давления I категории 1,2 МПа АО "ГАЗЭКС"

Примечание: *границы зон планируемого размещения линейных объектов, подлежащих реконструкции в связи с изменением их местоположения, не установлены ввиду отсутствия объектов, подлежащих переносу (перестройке).

Гриф: н/с						Экз.:			
						2021-7-ППМ от 24.06.2021			
						Документация по планировке территории (проект планировки территории и проект межевания территории) для размещения линейного объекта: "Газопровод к объекту: Свердловская область, Камышловский район, п/о Порошино, в/г №11, котельная №8"			
Изм.	Коп.	Лист	№Дж.	Подпись	Дата	Камышловский муниципальный район	Стадия	Лист	Листов
							ППТ	2	1
Разработ.	Казанцева					Схема расположения элементов планировочной структуры (территорий, застроенных территорий и (или) предназначенных для размещения линейных объектов), М 1:10 000	Проектное бюро "CUST" г. Екатеринбург, ИП Казанцева Н.В.		
Выполнил	Огородникова								
Проверил	Казанцева								