Схема расположения проектного и альтернативного варианта подключения

Адрес земельного участка: *«Строительство отпайки ВЛИ 0,4 кВ от ВЛИ 0,4 кВ Поле от ТП-2961 до границ земельного участка заявителя (электроснабжение нежилой застройки, находящейся по адресу: Свердловская область, Камышловский р-н, АОЗТ Калиновское, кадастровый номер земельного участка: 66:13:1601006:779) (0,02 км, 1 т.у.)*
Кадастровый квартал: *66:13:1601006*

Масштаб 1:1500

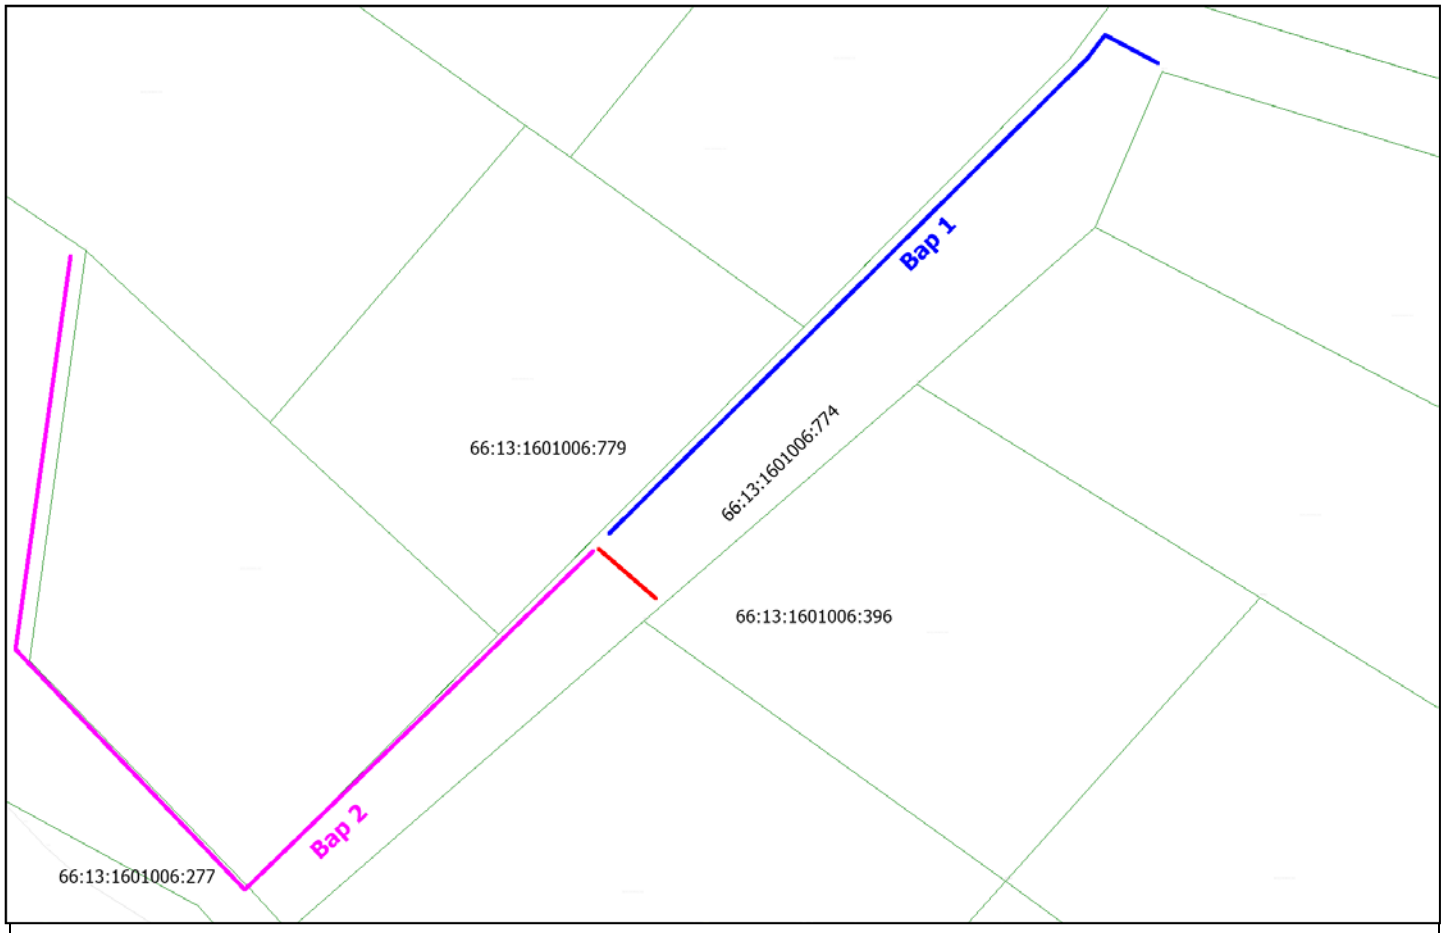

Используемые условные знаки и обозначения:

	Существующая часть границы, имеющиеся в ЕГРН сведения о которой достаточны для определения ее местоположения
66:13:1601006:774	Надписи кадастрового номера земельного участка
	Граница кадастрового квартала
66:13:1601006	Обозначение кадастрового квартала
	Ось проектируемой ВЛ
	Ось альтернативной ВЛ (Вар 1)
	Ось альтернативной ВЛ (Вар 2)

Подпись_____ Белобородова И.Ю. Дата 23.10.2023 г.

Место для оттиска печати (при наличии) лица, составившего описание местоположения границ объекта