Условные обозначения

Обозначение		Наименование
Существ.	Проект.	
		Опора ВЛ
		Воздушная линия 0,4 кВ
		Заземление повторное
		Ограничитель перенапряжения с грозозащитным заземлением
	РС481	Зажим для переносного заземления ВЛИ 0,4 кВ
		Граница земельного участка Заявителя с данными: ФИО, мощность, адрес, кадастровый номер
	1	Номер пересечения с инженерными сооружениями

Ситуационный план

Профиль 1

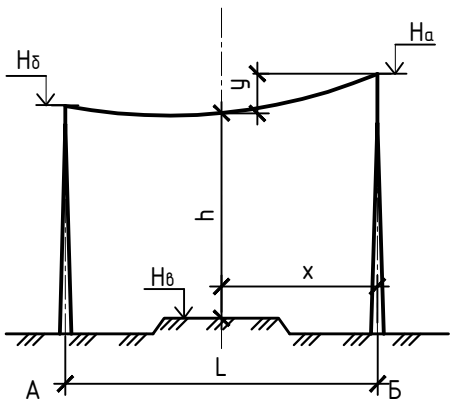

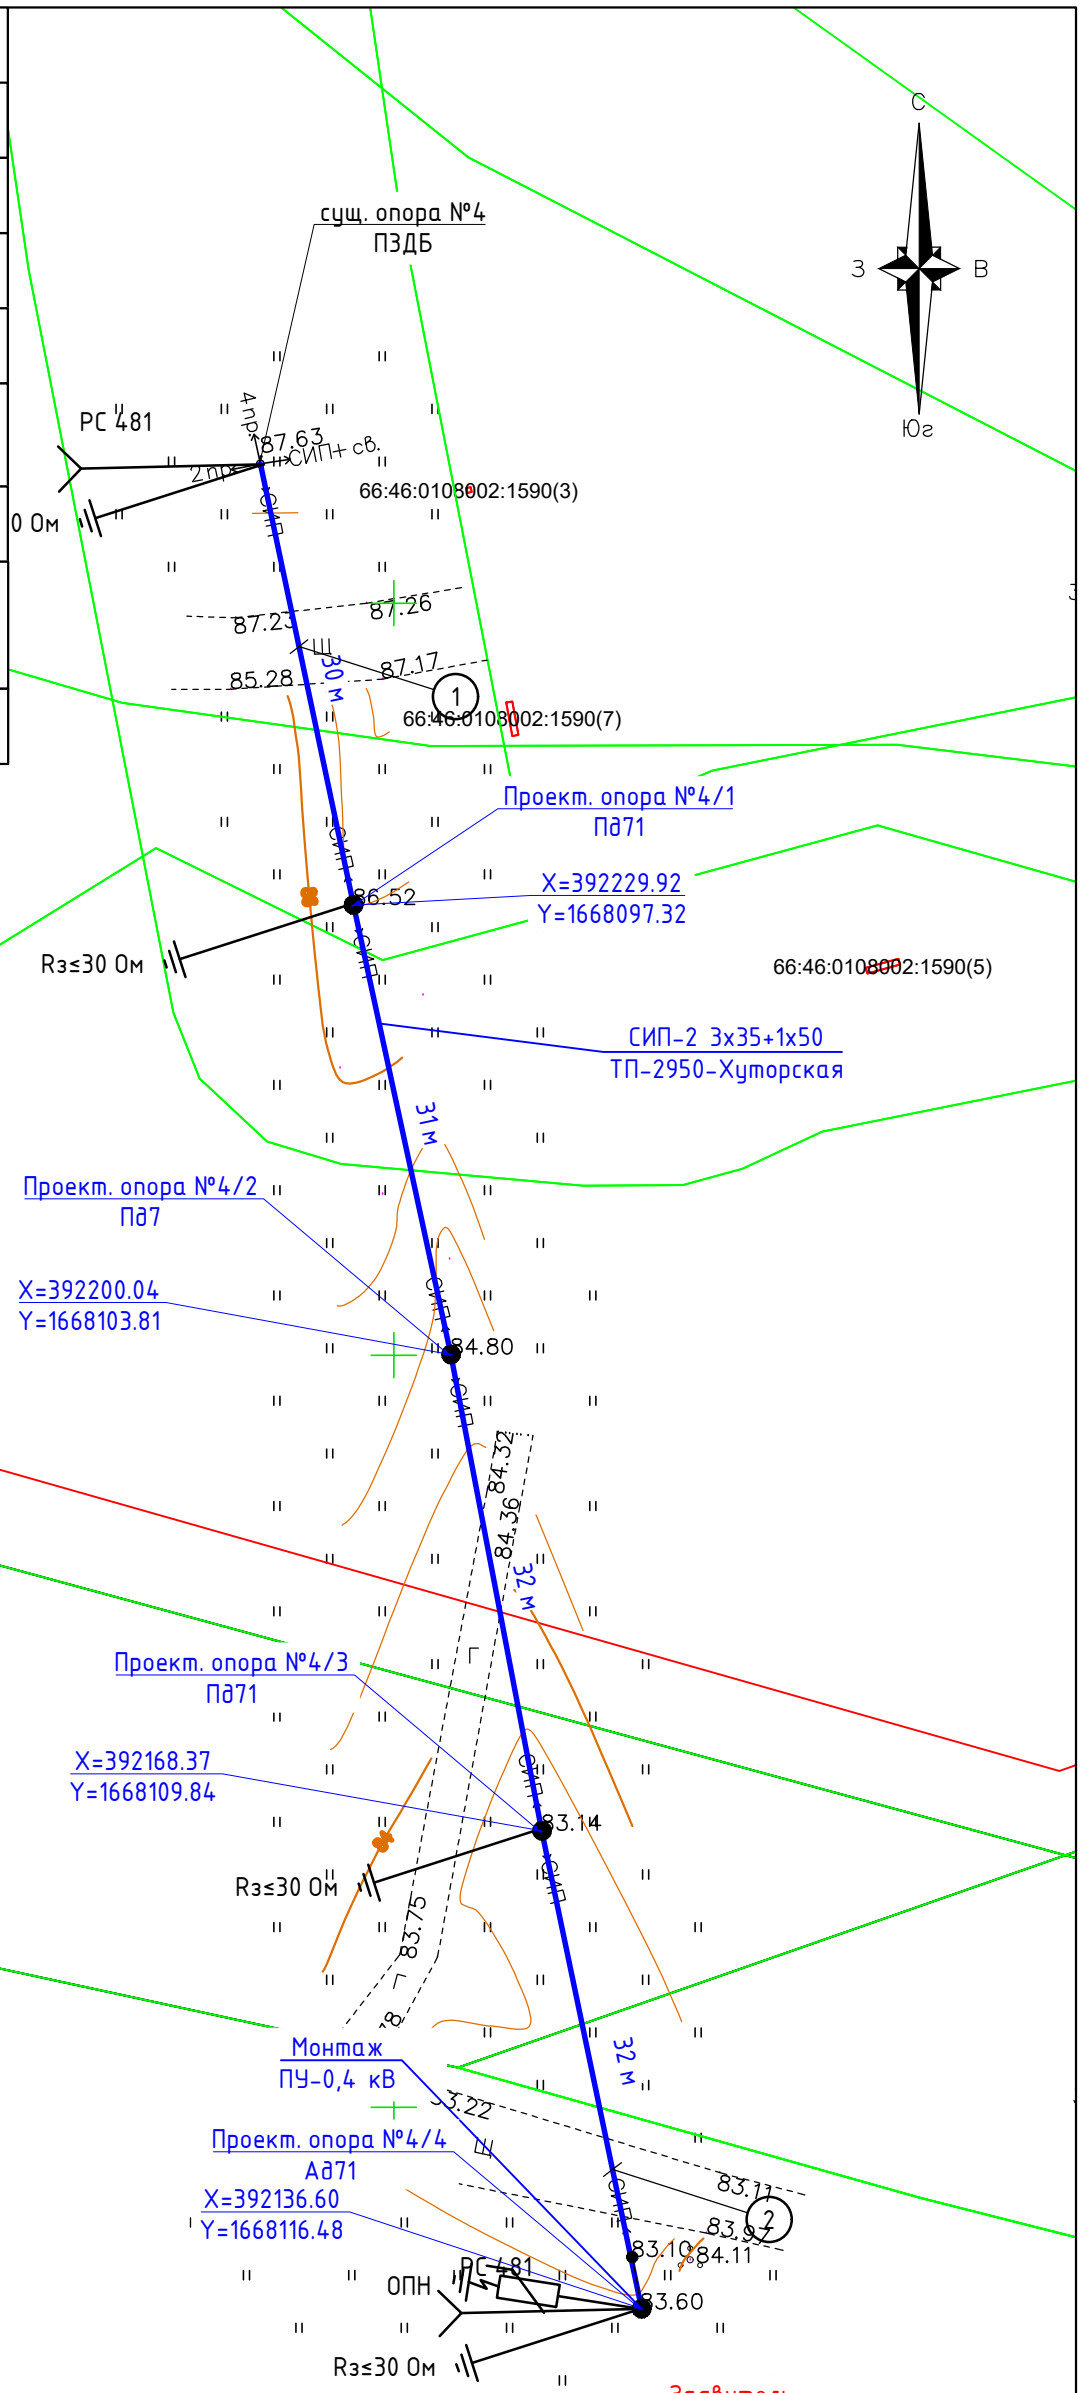

Заявитель:
66:13:3001001:497
Ибрагимов А.М.
15 кВт
Свердловская область,
Камышловский р-н, п.
Новый

	Наименование пересечений	Опора А				Опора Б				Марка провода	Отметка пересекаемого объекта	Расчет пересечений					Габарит по ПУЭ	Примечание
		№	Тип	Отметка основания	Подвес провода	№	Тип	Отметка основания	Подвес провода			L, м	X, м	f, м	Y, м	h, м		
1	ВЛИ с проезжей части улицы	№4	ПЗДБ	87.63	7	№4/1	Пд7	86.52	7	СИП-2 3х50+1х50	87.56	30	12	1.15	1.55	5.5	5	Профиль 1
2	ВЛИ с проезжей части улицы	№4/4	Ад7	83.6	6.7	№4/3	Пд7	83.14	7	СИП-2 3х50+1х50	83.11	32	9	1.26	1.06	6.1	5	Профиль 1

Примечания:
1. Система координат МСК-66, зона 1;
2. Система высот Балтийская;
3. Сплошные горизонтали проведены через 0,5м.
4. Проект выполнен под факт строительства

Изм.	Кол. уч.	Лист	№ док.	Подпись	Дата
Разраб.		Буйрова			09.23
Проверил		Малев			09.23
Н. контр.		Малев			09.23
ГИП		Турушкина			09.23

160-29791.23.40161.ЭТП-ЭС

Строительство отпайки ВЛИ 0,4 кВ от ВЛ 0,4 кВ Хуторская от ТП 2950 до границ земельного участка заявителя (электроснабжение нежилой застройки, находящейся по адресу: Свердловская область, Камышловский р-н, п. Новый, кадастровый номер участка: 66:13:3001001:497) (0,14 км, 1 т.у.)

Стадия	Лист	Листов
Р	3	

План трассы ВЛИ 0,4 кВ.
М 1:500

ООО "ЭТП"

Взам. инв. №

Подпись и дата

Инв. №подл.

Формат А3