

**ОПИСАНИЕ МЕСТОПОЛОЖЕНИЯ ГРАНИЦ  
ПУБЛИЧНОГО СЕРВИТУТА**


**Раздел 1**

Сведения об объекте		
№ п/п	Характеристики объекта	Описание характеристик
1	2	3
1	Местоположение объекта	–
2	Площадь объекта +/- величина погрешности определения площади (Р+/- Дельта Р)	785 кв.м±6
3	Иные характеристики объекта	Цель установления сервитута: Реконструкция ВЛ 0,4 кВ ТП-2790 – Родничок. Замена существующих проводов на СИП (электрообеспечение объекта торговли, находящейся по адресу: Свердловская область, Камышловский р-н, с. Обуховское, ул. Мира, дом № 112а, кадастровый номер участка: 66:13:2201002:229) (0,4 км)

**Раздел 2**

Сведения о местоположении границ объекта					
1. Система координат =					
2. Сведения о характерных точках границ объекта					
Обозначение характерных точек границ	Координаты, м		Метод определения координат характерной точки	Средняя квадратическая погрешность положения характерной точки (M <sub>t</sub> ), м	Описание обозначения точки на местности (при наличии)
	X	Y			
1	2	3	4	5	6
1	393320.36	1655982.18	Геодезический метод	0.10	–
2	393315.43	1655985.43	Геодезический метод	0.10	–
3	393172.70	1656110.58	Геодезический метод	0.10	–
4	393170.07	1656107.58	Геодезический метод	0.10	–
5	393313.00	1655982.24	Геодезический метод	0.10	–
6	393318.79	1655978.43	Геодезический метод	0.10	–
1	393320.36	1655982.18	Геодезический метод	0.10	–

Обзорная схема границ Публичного сервитута

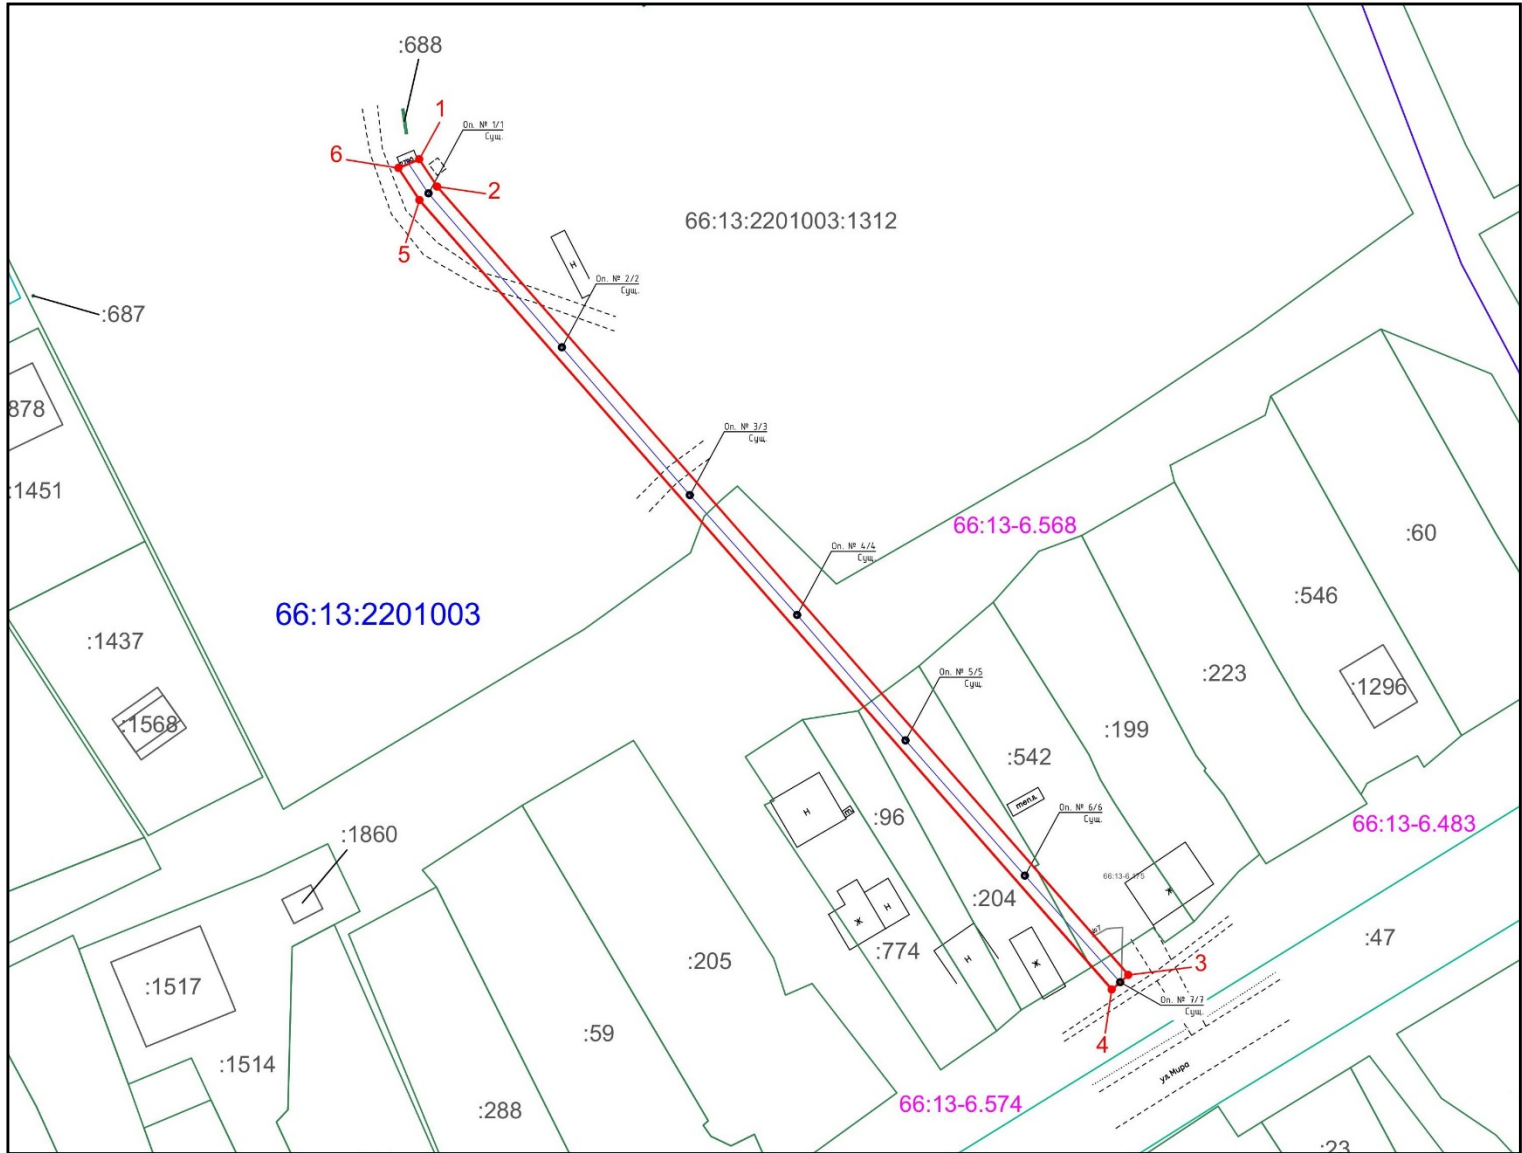

- Публичный сервитут



- Земельные участки по сведениям ЕГРН



66:13:2201003 - Кадастровый квартал

66:13-6.568 - Охранная зона



- Опора ВЛ



- Ось проектируемой ВЛ