Схема расположения границ
публичного сервитута на кадастровом плане территории

Объект: Строительство отпайки ВЛЗ-10 кВ от ВЛ-10 кВ Ц.Усадьба. ТП-10/0,4 кВ. ВЛИ-0,4 кВ (электроснабжение зарядной станции для электромобилей, находящейся по адресу: Свердловская область, Камышловский р-н, трасса Р351 Екатеринбург-Тюмень 139 км, кадастровый номер земельного участка: 66:13:0902007:949) (0,16 МВА, 0,53 км, 2 шт)
Местоположение: Свердловская область, Камышловский р-н, трасса Р351 Екатеринбург-Тюмень
Кадастровый квартал: 66:13:0902007
Площадь публичного сервитута: 4968 кв.м.
Вид разрешенного использования: Коммунальное использование (строительство ЛЭП)

Обозначение характерных точек границ	Координаты, м МСК-66		Обозначение характерных точек границ	Координаты, м МСК-66	
	X	Y		X	Y
1	398624.10	1662435.10	14	398450.09	1662917.75
2	398626.90	1662450.67	15	398466.28	1662897.67
3	398630.47	1662468.43	16	398464.23	1662896.98
4	398588.81	1662583.97	17	398468.27	1662884.93
5	398583.51	1662598.68	18	398469.51	1662885.36
6	398566.02	1662647.18	19	398497.47	1662807.97
7	398553.81	1662681.04	20	398541.85	1662685.13
8	398509.29	1662804.50	21	398555.69	1662646.84
9	398478.97	1662888.59	22	398575.43	1662592.23
10	398479.66	1662888.83	23	398580.63	1662577.83
11	398475.66	1662900.81	24	398620.30	1662468.03
12	398470.33	1662899.02	25	398614.26	1662436.95
13	398453.12	1662920.35	1	398624.10	1662435.10
площадь наложения границ ПС на земельный участок с КН 66:13:0902007:262- 1490 кв.м.					
н1	398624.10	1662435.10	н6	398580.63	1662577.83
н2	398626.90	1662450.67	н7	398620.30	1662468.03
н3	398630.47	1662468.43	н8	398614.26	1662436.95
н4	398588.81	1662583.97	н1	398624.10	1662435.10
н5	398580.63	1662577.84	—	—	—
площадь наложения границ ПС на земельный участок с КН 66:13:0902007:892- 538 кв.м.					
н9	398583.51	1662598.68	н12	398575.43	1662592.23
н10	398566.02	1662647.18	н9	398583.51	1662598.68
н11	398555.69	1662646.84	—	—	—
площадь наложения границ ПС на земельный участок с КН 66:13:0902007:263 (земельный участок в составе ЕЗП с кадастровым номером 66:13:0000000:199)- 342 кв.м.					
н10	398566.02	1662647.18	н15	398541.85	1662685.14
н13	398553.81	1662681.04	н11	398555.69	1662646.84
н14	398550.03	1662676.32	н10	398566.02	1662647.18
площадь наложения границ ПС на земельный участок с КН 66:13:0902007:948- 1115 кв.м.					
н16	398509.29	1662804.50	н23	398466.28	1662897.67
н17	398478.97	1662888.59	н24	398464.23	1662896.98
н18	398479.66	1662888.83	н25	398468.27	1662884.93
н19	398475.66	1662900.81	н26	398469.51	1662885.36
н20	398470.33	1662899.02	н27	398497.47	1662807.97
н21	398453.12	1662920.35	н16	398509.29	1662804.50
н22	398450.09	1662917.75	—	—	—

Условные обозначения:

	- граница публичного сервитута	1	- обозначение характерной точки границы публичного сервитута
	- граница земельного участка, сведения о котором содержатся в ЕГРН	:263	- кадастровый номер земельного участка, сведения о котором содержатся в ЕГРН
	- граница кадастрового квартала	66:13:0902007	- номер кадастрового квартала
	- границы наложения публичного сервитута на земельный участок	н1	- обозначение характерной точки границы наложения публичного сервитута
	- граница зоны с особыми условиями использования территории, при наличии в КПТ		- линии ВЛ
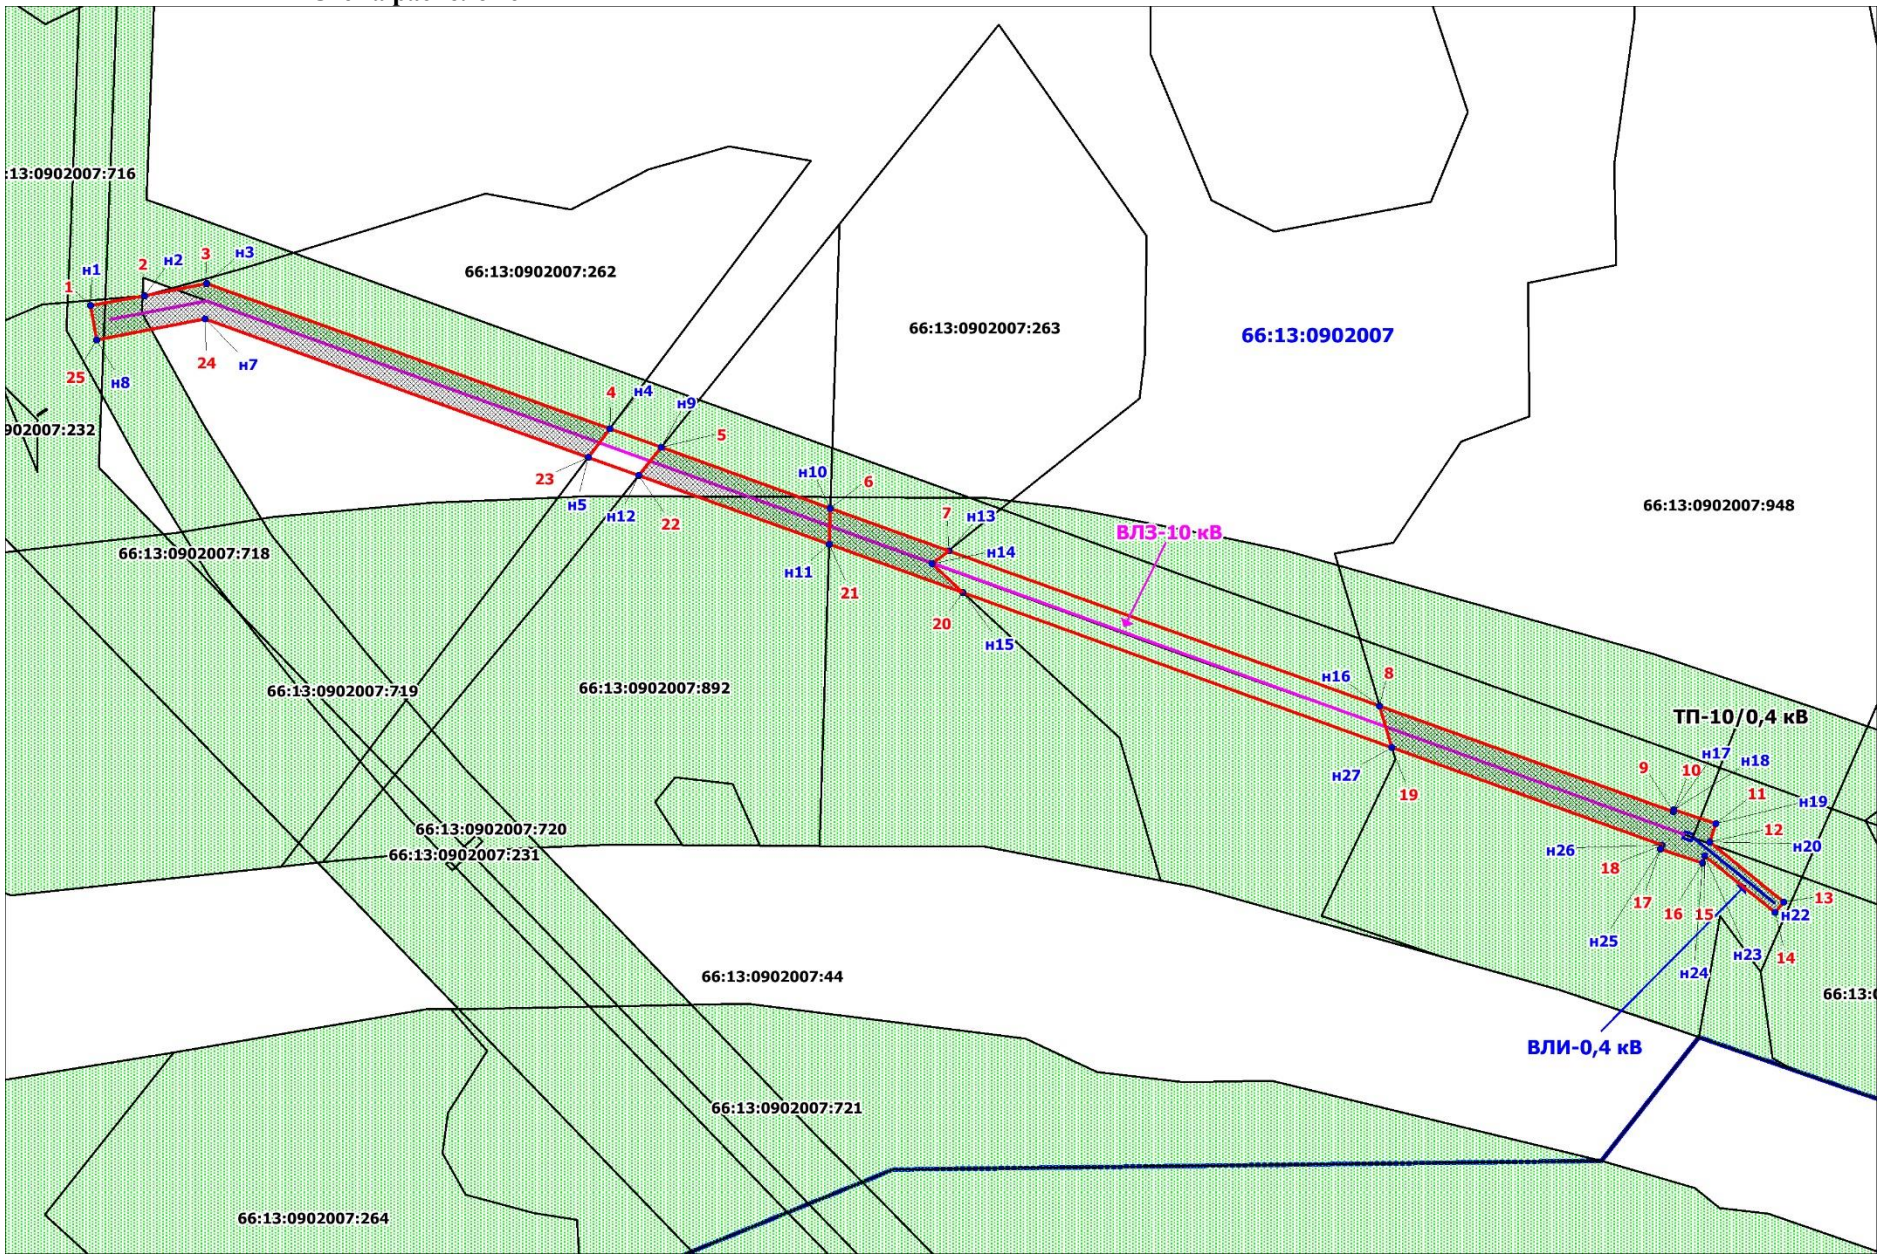
Схема расположения