



Публичный сервитут
ВЛ-110 кВ Аксариха-Трифаново, литер 1
Схема расположения границ публичного сервитута

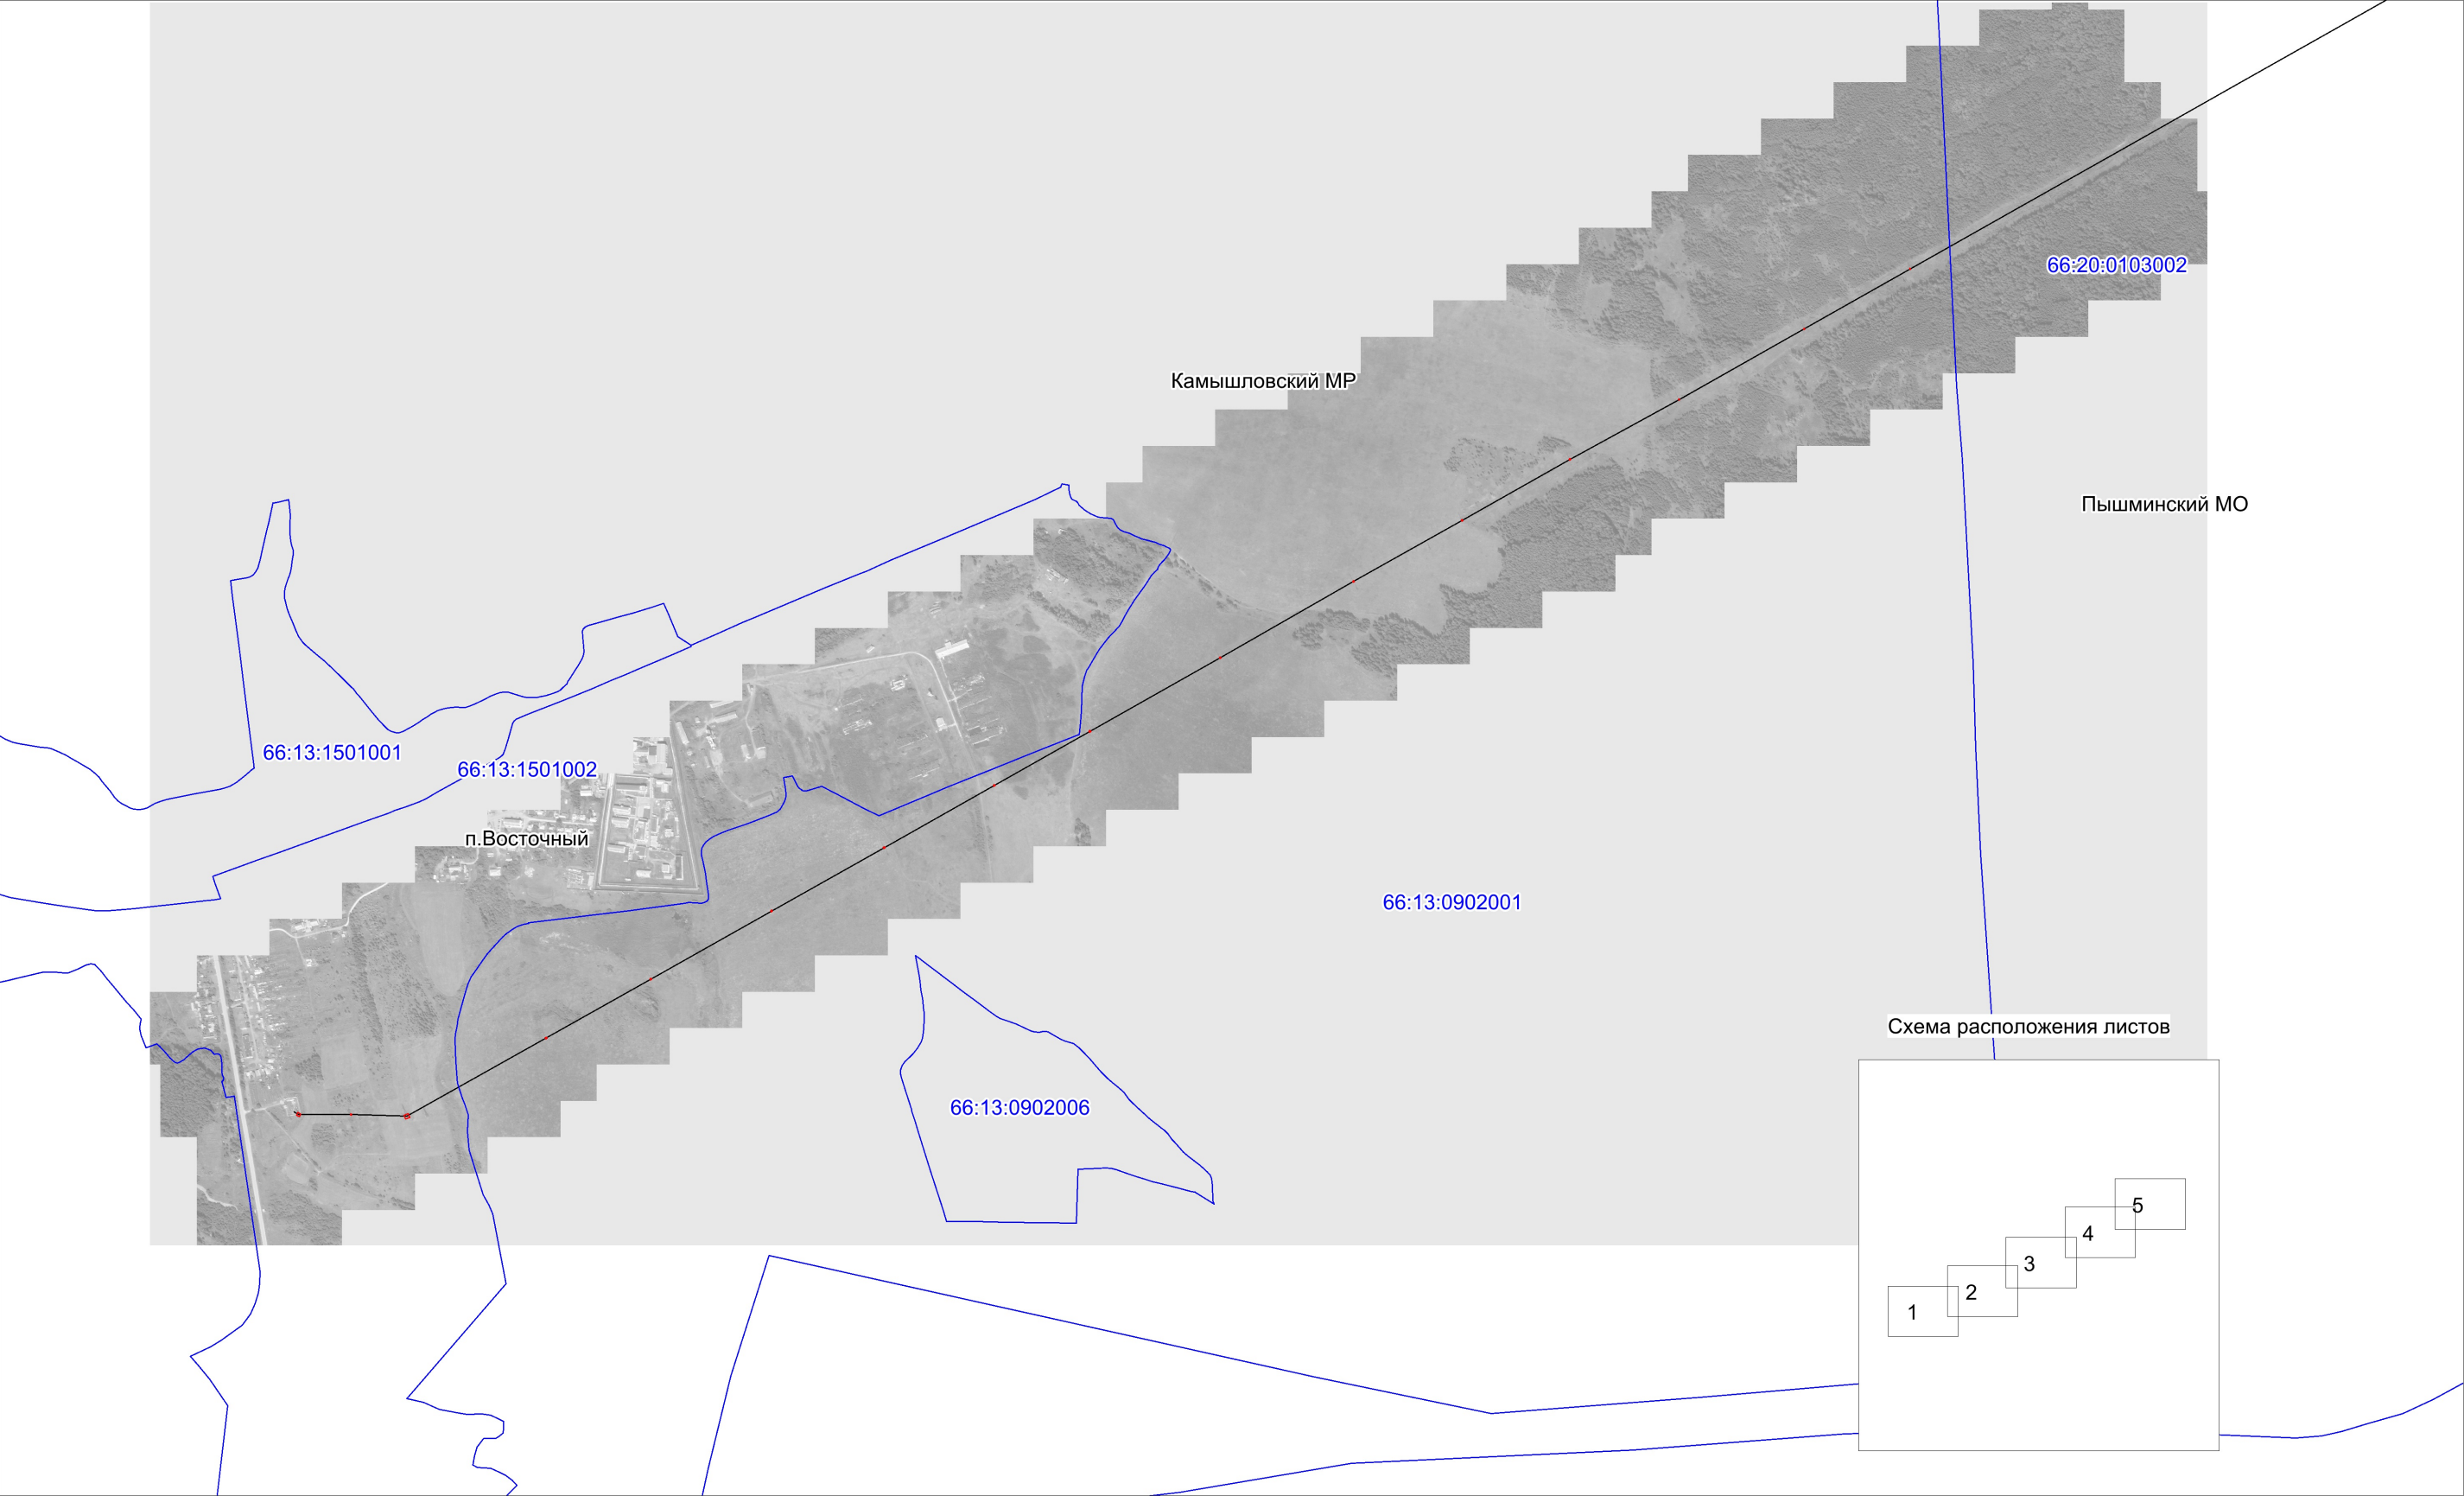

- Условные обозначения:
- граница публичного сервитута
 - граница земельного участка, учтенного в ГКН
 - граница кадастрового квартала
 - ось линии
 - 66:01:0201002 -номер кадастрового квартала
 - :28 -номер земельного участка, учтенного в ГКН

М 1:15000


Публичный сервитут
ВЛ-110 кВ Аксариха-Трифаново, литер 1
Схема расположения границ публичного сервитута

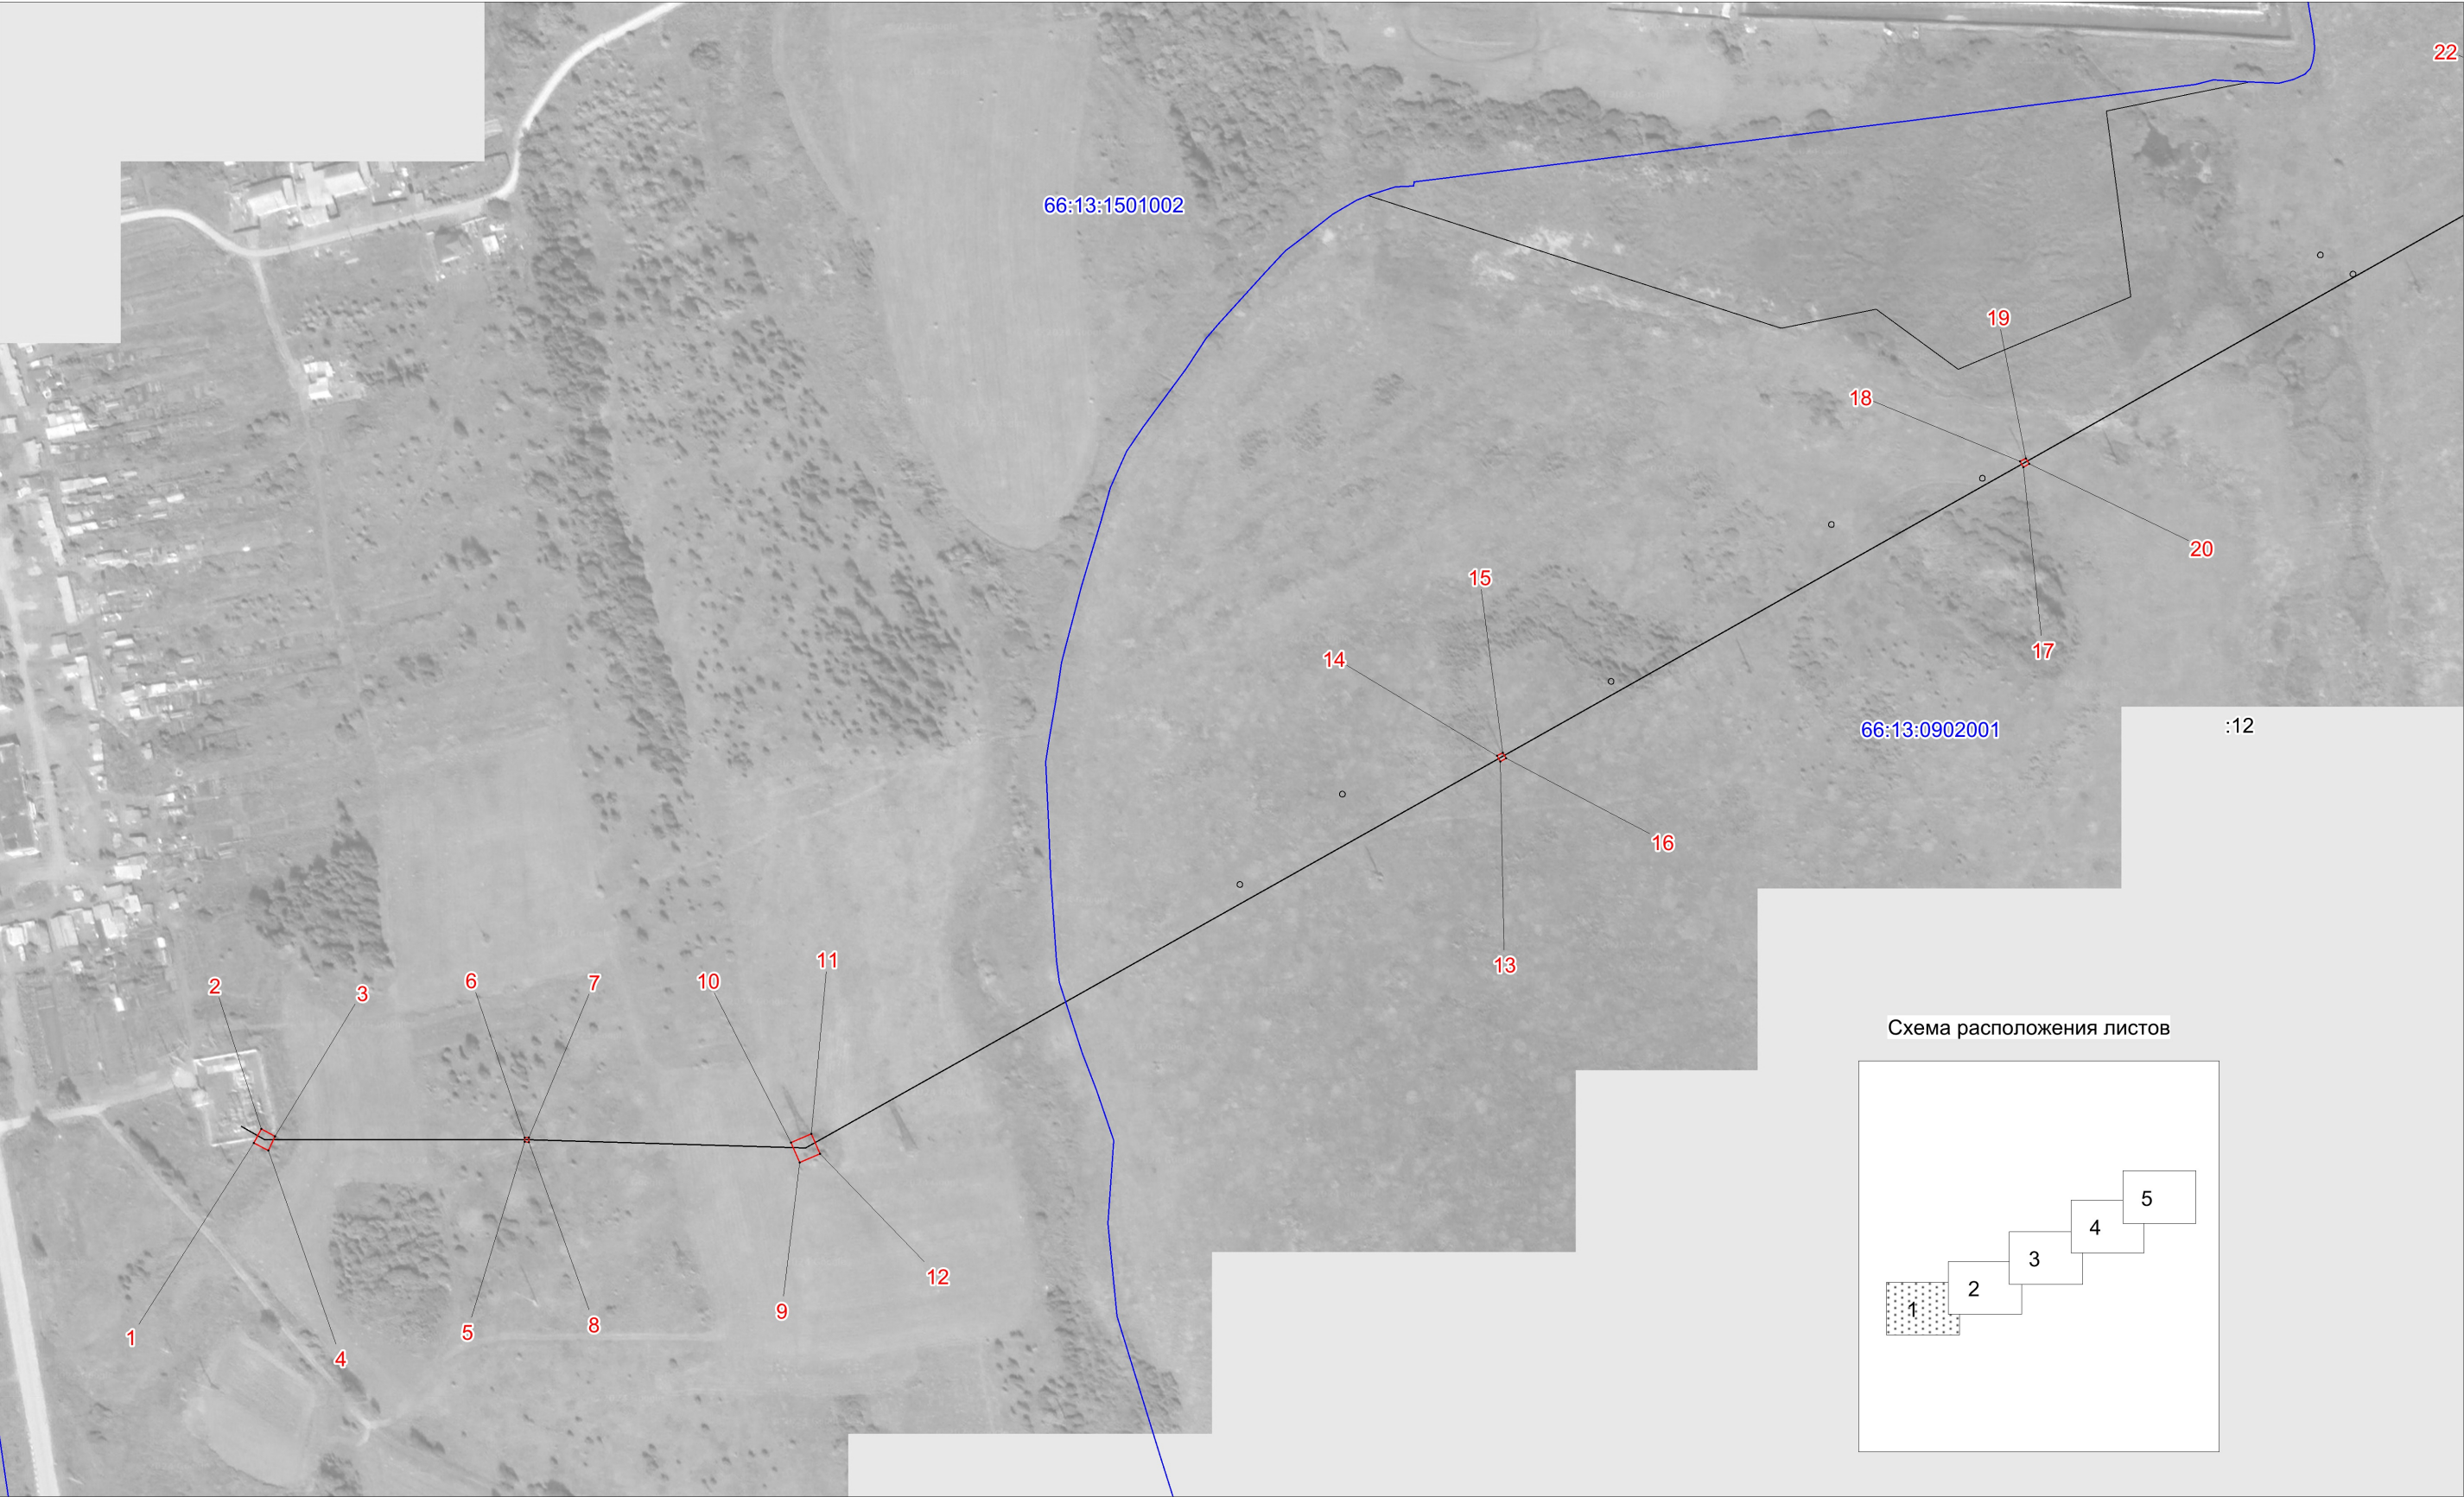

- Условные обозначения:
- граница публичного сервитута
 - граница земельного участка, учтенного в ГКН
 - граница кадастрового квартала
 - ось линии
 - 66:01:0201002 -номер кадастрового квартала
 - :28 -номер земельного участка, учтенного в ГКН

М 1:3000


Публичный сервитут
ВЛ-110 кВ Аксариха-Трифаново, литер 1
Схема расположения границ публичного сервитута

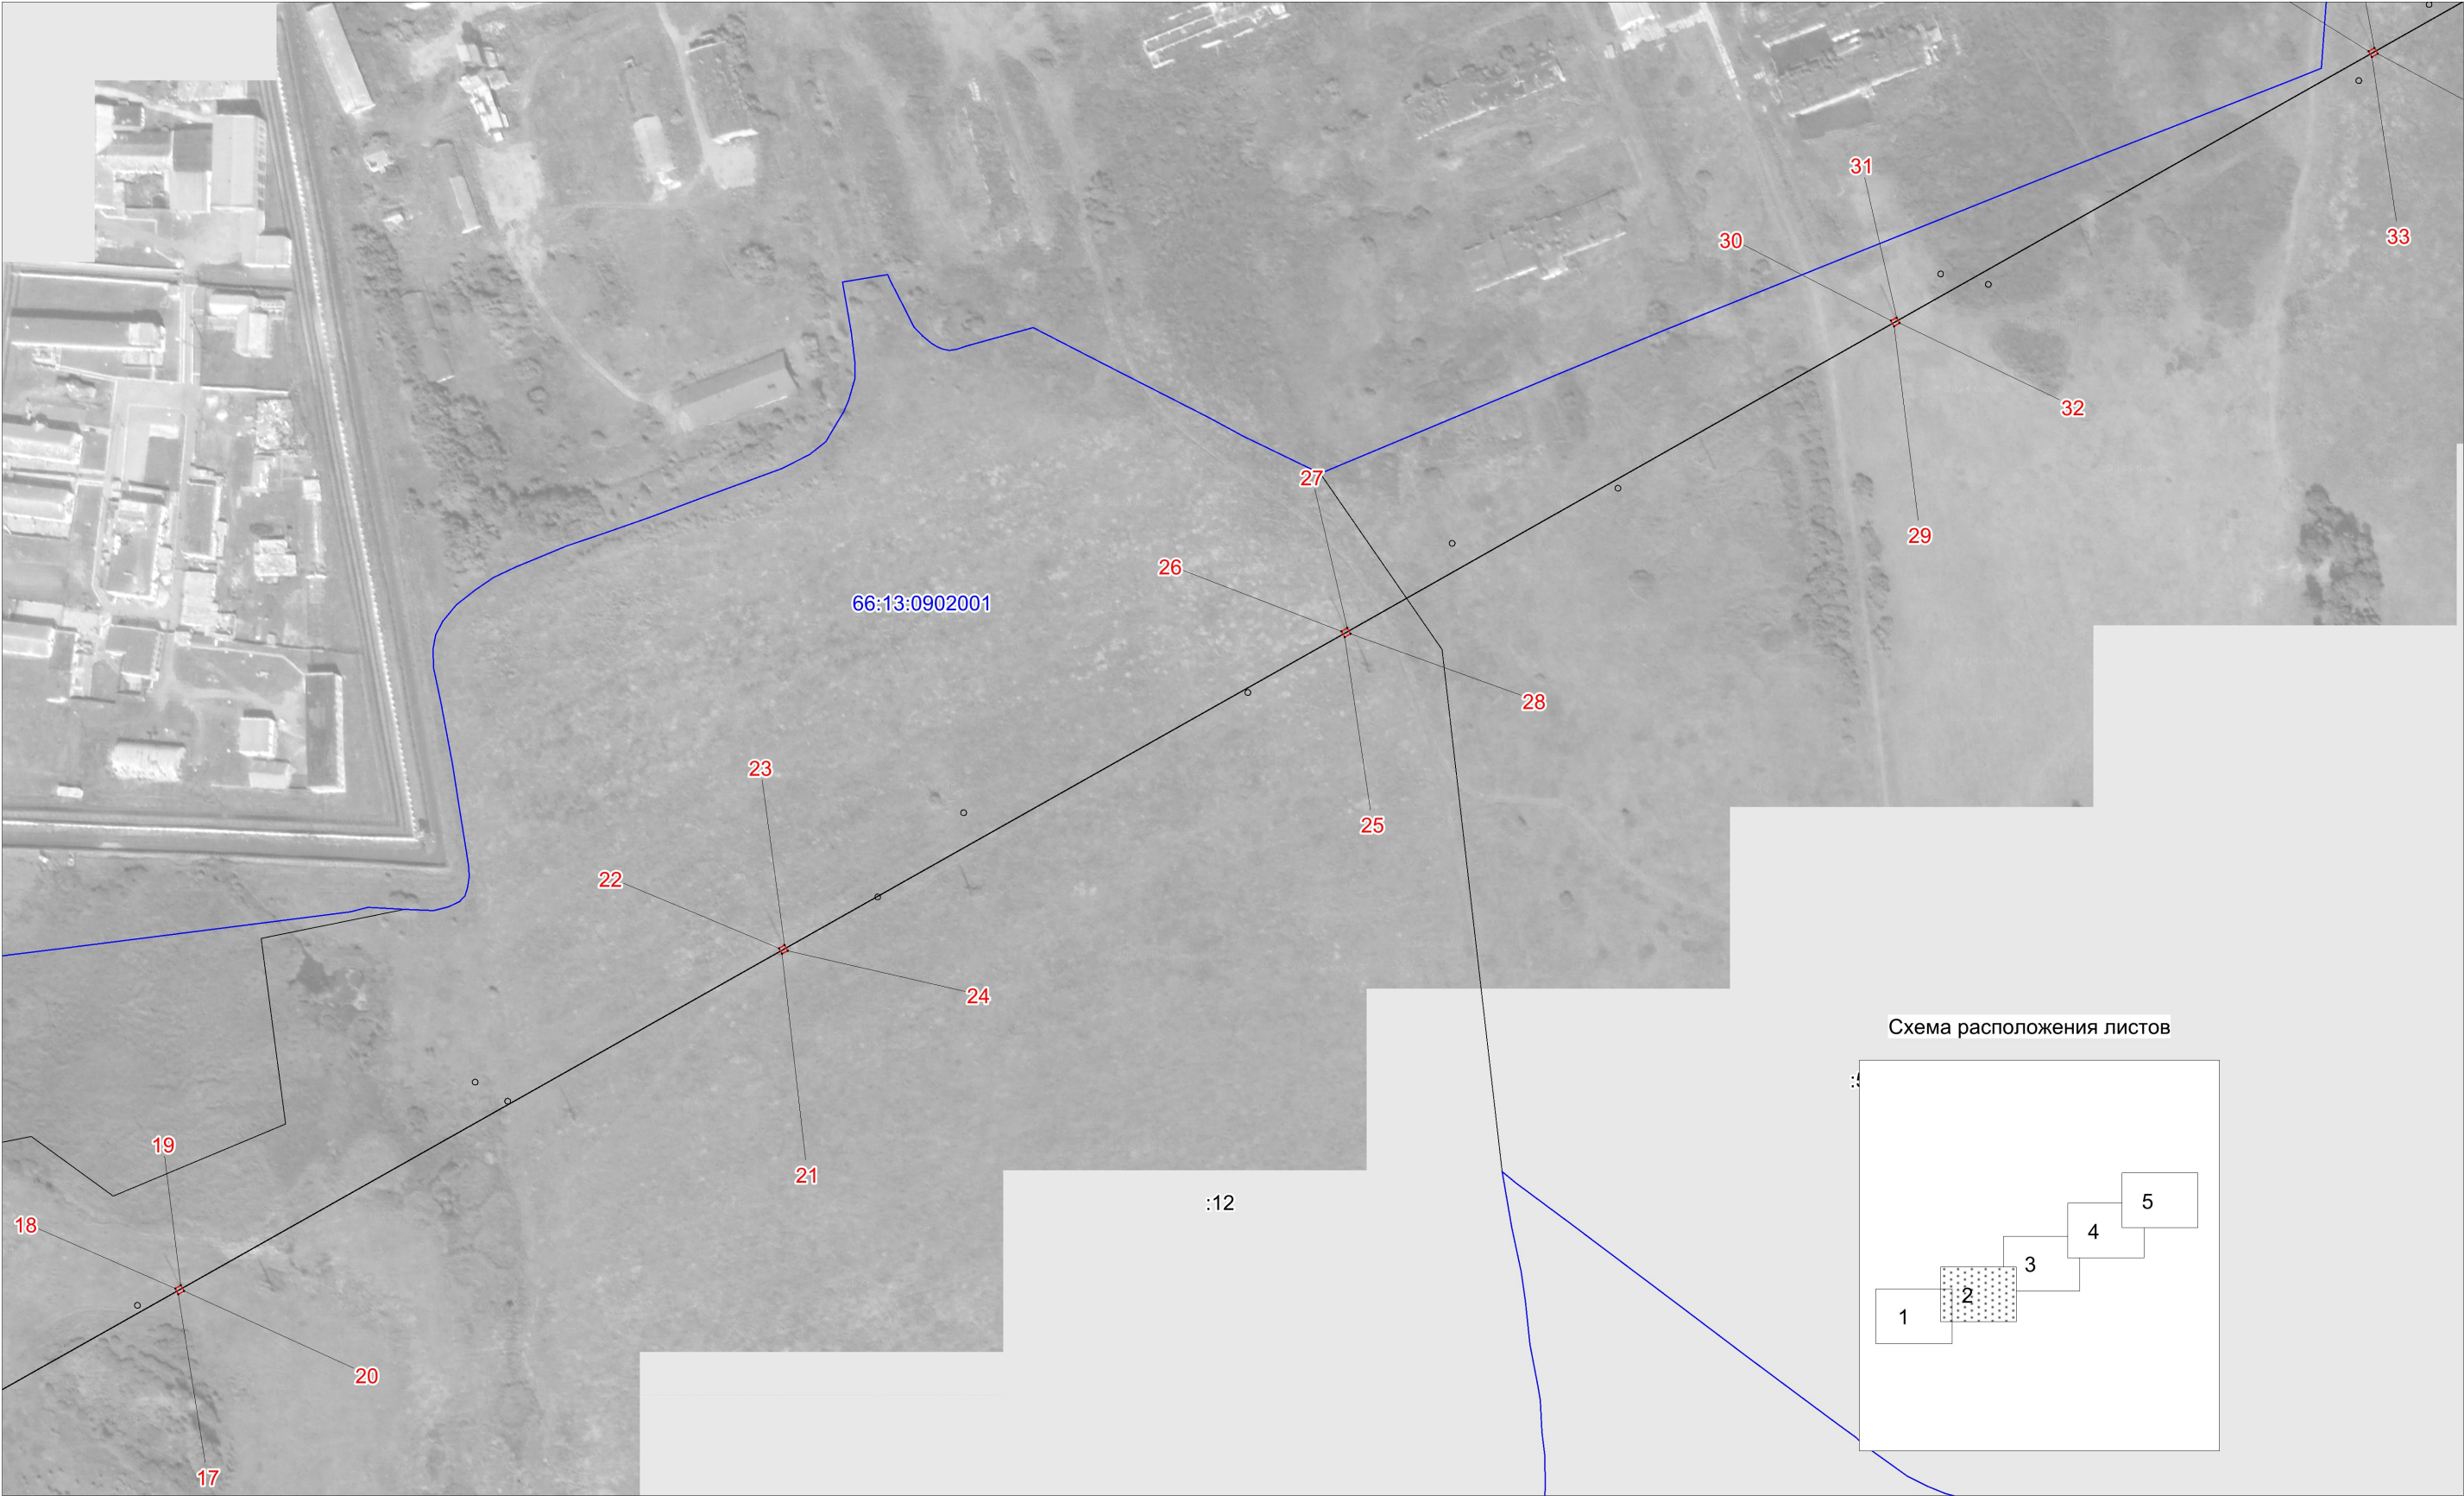


- Условные обозначения:
- граница публичного сервитута
 - граница земельного участка, учтенного в ГКН
 - граница кадастрового квартала
 - ось линии
 - 66:01:0201002 -номер кадастрового квартала
 - :28 -номер земельного участка, учтенного в ГКН

М 1:3000

Схема расположения листов

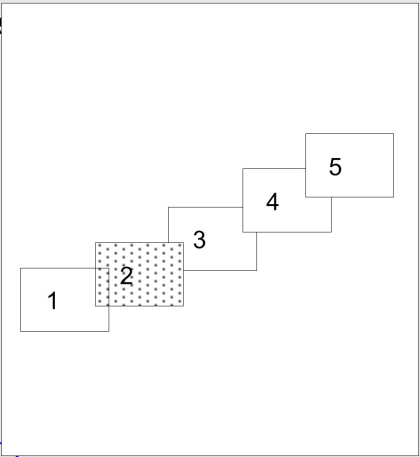


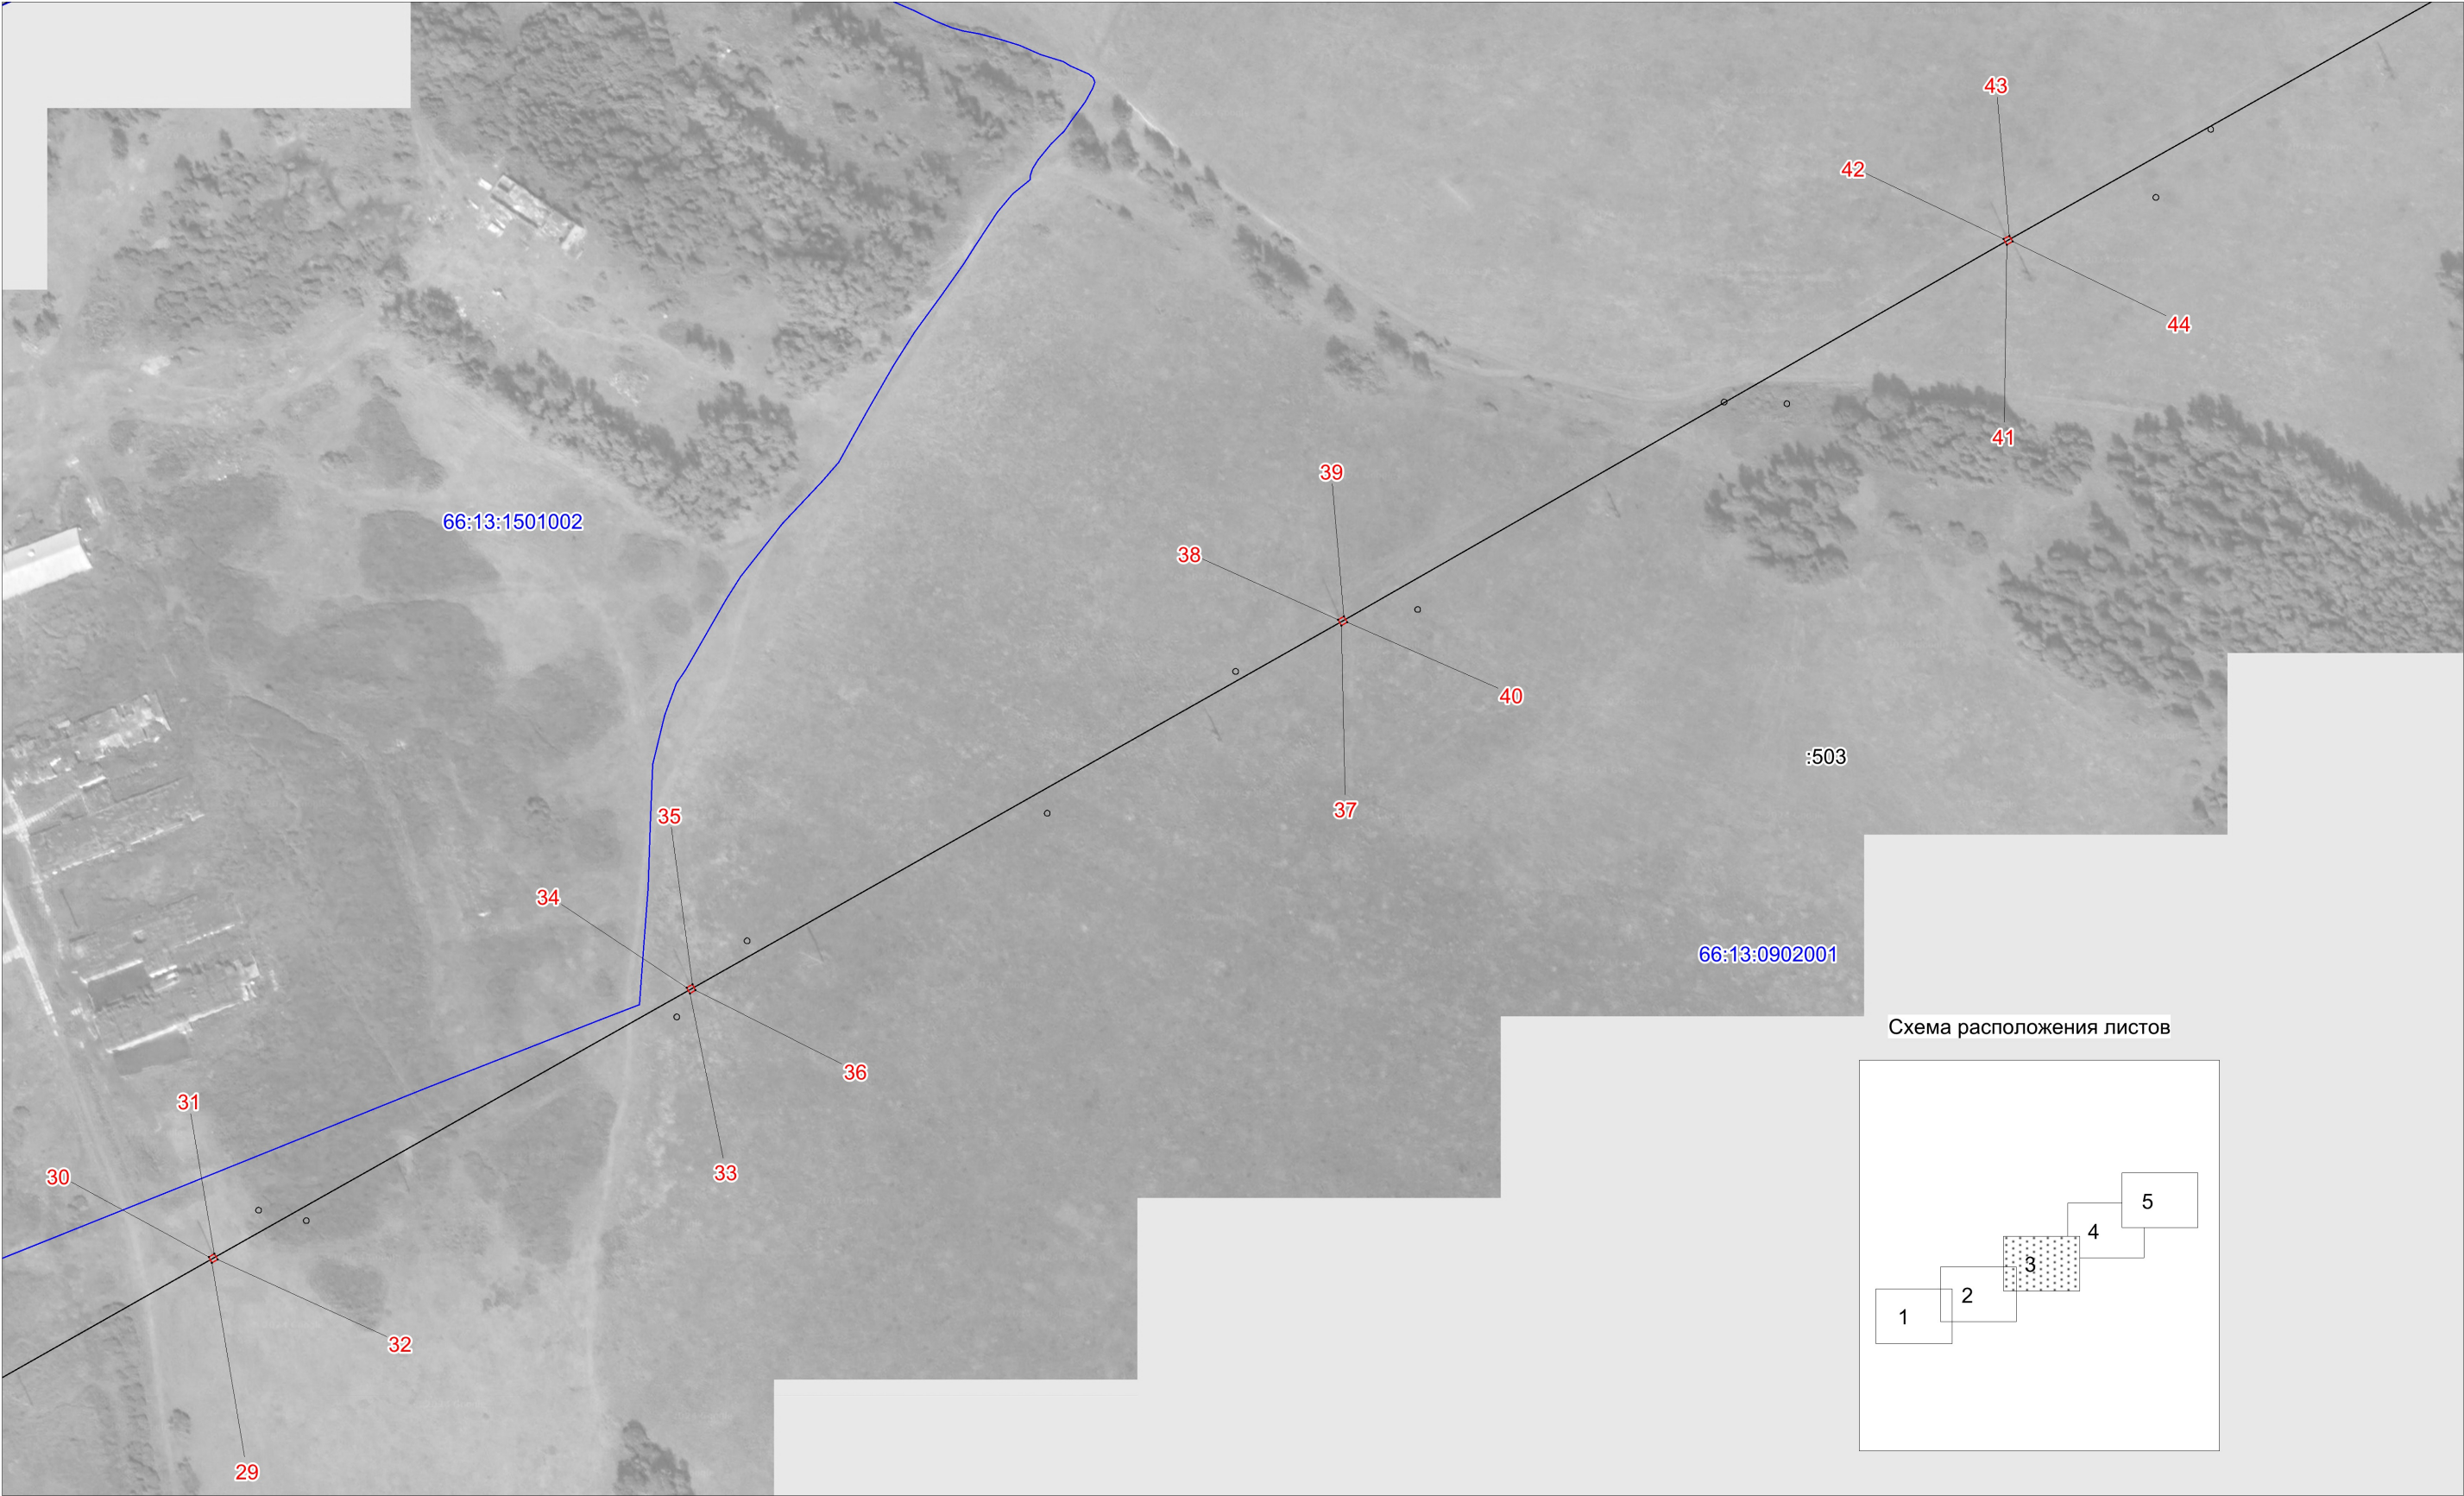


- Условные обозначения:
- граница публичного сервитута
 - граница земельного участка, учтенного в ГКН
 - граница кадастрового квартала
 - ось линии
 - 66:01:0201002 -номер кадастрового квартала
 - :28 -номер земельного участка, учтенного в ГКН

М 1:3000

Схема расположения листов

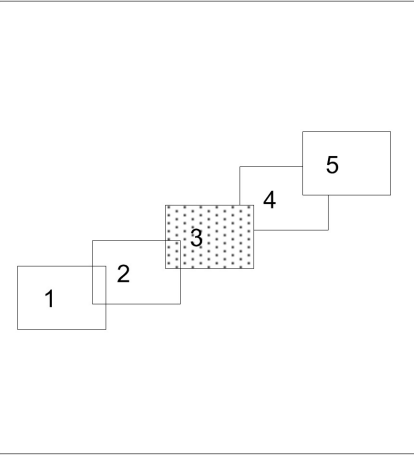


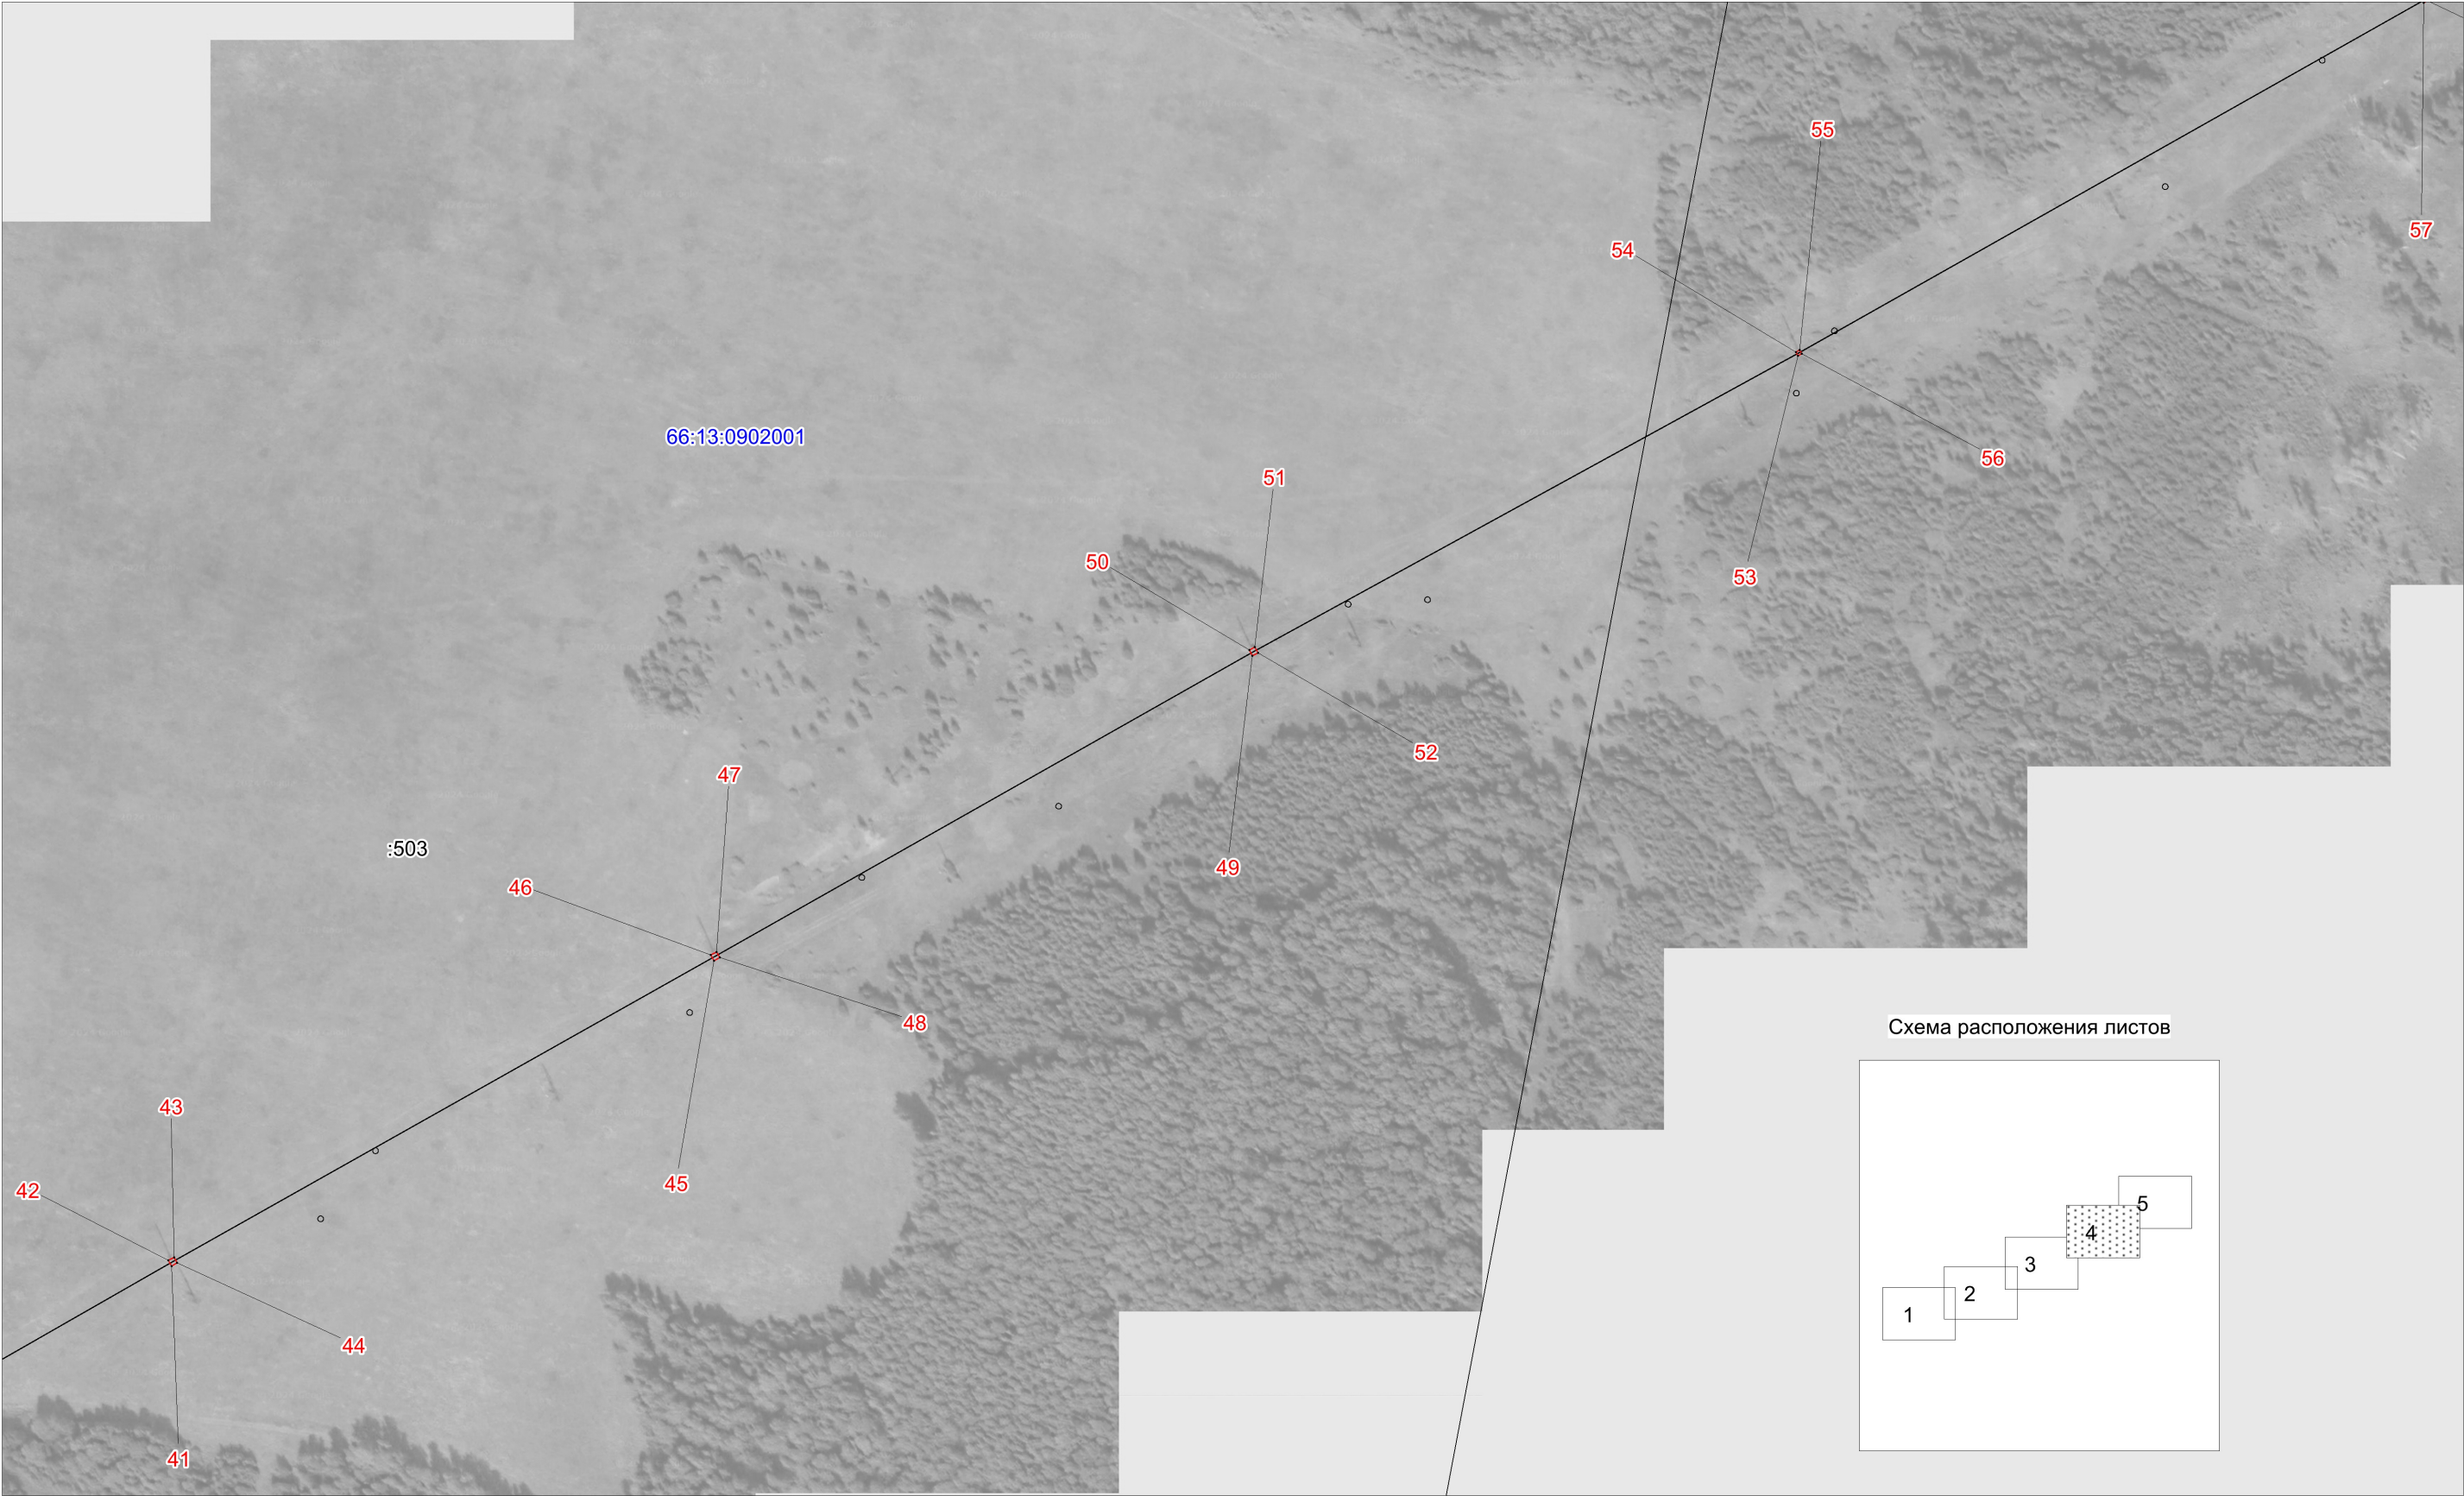

- Условные обозначения:
- граница публичного сервитута
 - граница земельного участка, учтенного в ГКН
 - граница кадастрового квартала
 - ось линии
 - 66:01:0201002 -номер кадастрового квартала
 - :28 -номер земельного участка, учтенного в ГКН

М 1:3000

Схема расположения листов

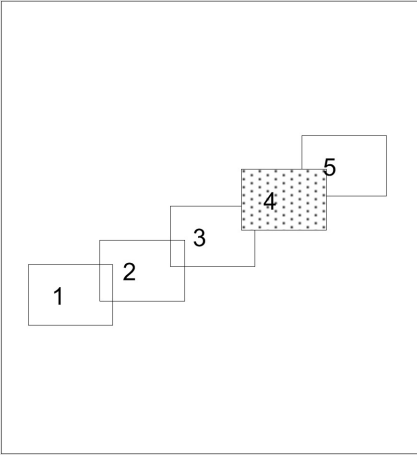




Условные обозначения:
-граница публичного сервитута
-граница земельного участка, учтенного в ГКН
-граница кадастрового квартала
-ось линии
66:01:0201002 -номер кадастрового квартала
:28 -номер земельного участка, учтенного в ГКН

М 1:3000

Схема расположения листов

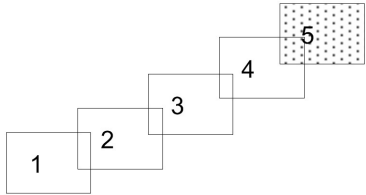

ОПИСАНИЕ МЕСТОПОЛОЖЕНИЯ ГРАНИЦ ПУБЛИЧНОГО СЕРВИТУТА ПО ОБЪЕКТУ ВЛ-110 кВ Аксариха-Трифаново, литер 1 Свердловская область, Камышловский муниципальный район, (наименование объекта)				
Сведения о местоположении границ объекта				
1. Система координат <u>МСК-66 (зона 1)</u>				
2. Сведения о характерных точках границ объекта				
Обозначение характерных точек границ	Координаты, м		Метод определения координат и средняя квадратическая погрешность положения характерной точки (M _t), м	Описание закрепления точки на местности (при наличии)
	X	Y		
1	2	3	4	5
1	403942.2	1680347.65	Геодезический метод; Mt=0.1	-
2	403948.84	1680350.88	Геодезический метод; Mt=0.1	-
3	403945.77	1680357.28	Геодезический метод; Mt=0.1	-
4	403939.22	1680354.56	Геодезический метод; Mt=0.1	-
1	403942.2	1680347.65	Геодезический метод; Mt=0.1	-
5	403948.28	1680471.9	Геодезический метод; Mt=0.1	-
6	403950.28	1680471.86	Геодезический метод; Mt=0.1	-
7	403950.32	1680473.87	Геодезический метод; Mt=0.1	-
8	403948.32	1680473.9	Геодезический метод; Mt=0.1	-
5	403948.28	1680471.9	Геодезический метод; Mt=0.1	-
9	403944.42	1680598.57	Геодезический метод; Mt=0.1	-
10	403953.47	1680594.27	Геодезический метод; Mt=0.1	-
11	403957.89	1680603.39	Геодезический метод; Mt=0.1	-
12	403948.87	1680607.76	Геодезический метод; Mt=0.1	-
9	403944.42	1680598.57	Геодезический метод; Mt=0.1	-
13	404143.11	1680911.96	Геодезический метод; Mt=0.1	-
14	404145.66	1680910.37	Геодезический метод; Mt=0.1	-
15	404147.25	1680912.92	Геодезический метод; Mt=0.1	-
16	404144.7	1680914.51	Геодезический метод; Mt=0.1	-
13	404143.11	1680911.96	Геодезический метод; Mt=0.1	-
17	404289.12	1681146.08	Геодезический метод; Mt=0.1	-
18	404291.68	1681144.49	Геодезический метод; Mt=0.1	-
19	404293.26	1681147.04	Геодезический метод; Mt=0.1	-
20	404290.71	1681148.63	Геодезический метод; Mt=0.1	-
17	404289.12	1681146.08	Геодезический метод; Mt=0.1	-

21	404458.05	1681416.51	Геодезический метод; Mt=0.1	-
22	404460.6	1681414.92	Геодезический метод; Mt=0.1	-
23	404462.19	1681417.47	Геодезический метод; Mt=0.1	-
24	404459.64	1681419.06	Геодезический метод; Mt=0.1	-
21	404458.05	1681416.51	Геодезический метод; Mt=0.1	-
25	404615.31	1681668.54	Геодезический метод; Mt=0.1	-
26	404617.85	1681666.94	Геодезический метод; Mt=0.1	-
27	404619.45	1681669.48	Геодезический метод; Mt=0.1	-
28	404616.91	1681671.08	Геодезический метод; Mt=0.1	-
25	404615.31	1681668.54	Геодезический метод; Mt=0.1	-
29	404769.48	1681914.58	Геодезический метод; Mt=0.1	-
30	404772.03	1681912.99	Геодезический метод; Mt=0.1	-
31	404773.62	1681915.54	Геодезический метод; Mt=0.1	-
32	404771.07	1681917.13	Геодезический метод; Mt=0.1	-
29	404769.48	1681914.58	Геодезический метод; Mt=0.1	-
33	404903.22	1682128.66	Геодезический метод; Mt=0.1	-
34	404905.77	1682127.07	Геодезический метод; Mt=0.1	-
35	404907.36	1682129.62	Геодезический метод; Mt=0.1	-
36	404904.81	1682131.21	Геодезический метод; Mt=0.1	-
33	404903.22	1682128.66	Геодезический метод; Mt=0.1	-
37	405085.77	1682420.59	Геодезический метод; Mt=0.1	-
38	405088.3	1682418.98	Геодезический метод; Mt=0.1	-
39	405089.91	1682421.51	Геодезический метод; Mt=0.1	-
40	405087.38	1682423.11	Геодезический метод; Mt=0.1	-
37	405085.77	1682420.59	Геодезический метод; Mt=0.1	-
41	405274.53	1682718.49	Геодезический метод; Mt=0.1	-
42	405277.08	1682716.9	Геодезический метод; Mt=0.1	-
43	405278.67	1682719.45	Геодезический метод; Mt=0.1	-
44	405276.12	1682721.04	Геодезический метод; Mt=0.1	-
41	405274.53	1682718.49	Геодезический метод; Mt=0.1	-
45	405426.14	1682961.54	Геодезический метод; Mt=0.1	-
46	405428.68	1682959.94	Геодезический метод; Mt=0.1	-
47	405430.28	1682962.48	Геодезический метод; Mt=0.1	-
48	405427.74	1682964.08	Геодезический метод; Mt=0.1	-
45	405426.14	1682961.54	Геодезический метод; Mt=0.1	-

49	405577.43	1683202.67	Геодезический метод; Mt=0.1	-
50	405579.99	1683201.1	Геодезический метод; Mt=0.1	-
51	405581.55	1683203.67	Геодезический метод; Mt=0.1	-
52	405578.99	1683205.23	Геодезический метод; Mt=0.1	-
49	405577.43	1683202.67	Геодезический метод; Mt=0.1	-
53	405726.58	1683447.3	Геодезический метод; Mt=0.1	-
54	405728.29	1683446.24	Геодезический метод; Mt=0.1	-
55	405729.35	1683447.94	Геодезический метод; Mt=0.1	-
56	405727.65	1683449.01	Геодезический метод; Mt=0.1	-
53	405726.58	1683447.3	Геодезический метод; Mt=0.1	-
57	405901.88	1683727.5	Геодезический метод; Mt=0.1	-
58	405903.57	1683726.42	Геодезический метод; Mt=0.1	-
59	405904.64	1683728.12	Геодезический метод; Mt=0.1	-
60	405902.95	1683729.19	Геодезический метод; Mt=0.1	-
57	405901.88	1683727.5	Геодезический метод; Mt=0.1	-
61	406050.3	1683964.34	Геодезический метод; Mt=0.1	-
62	406052.01	1683963.27	Геодезический метод; Mt=0.1	-
63	406053.07	1683964.98	Геодезический метод; Mt=0.1	-
64	406051.37	1683966.04	Геодезический метод; Mt=0.1	-
61	406050.3	1683964.34	Геодезический метод; Mt=0.1	-