
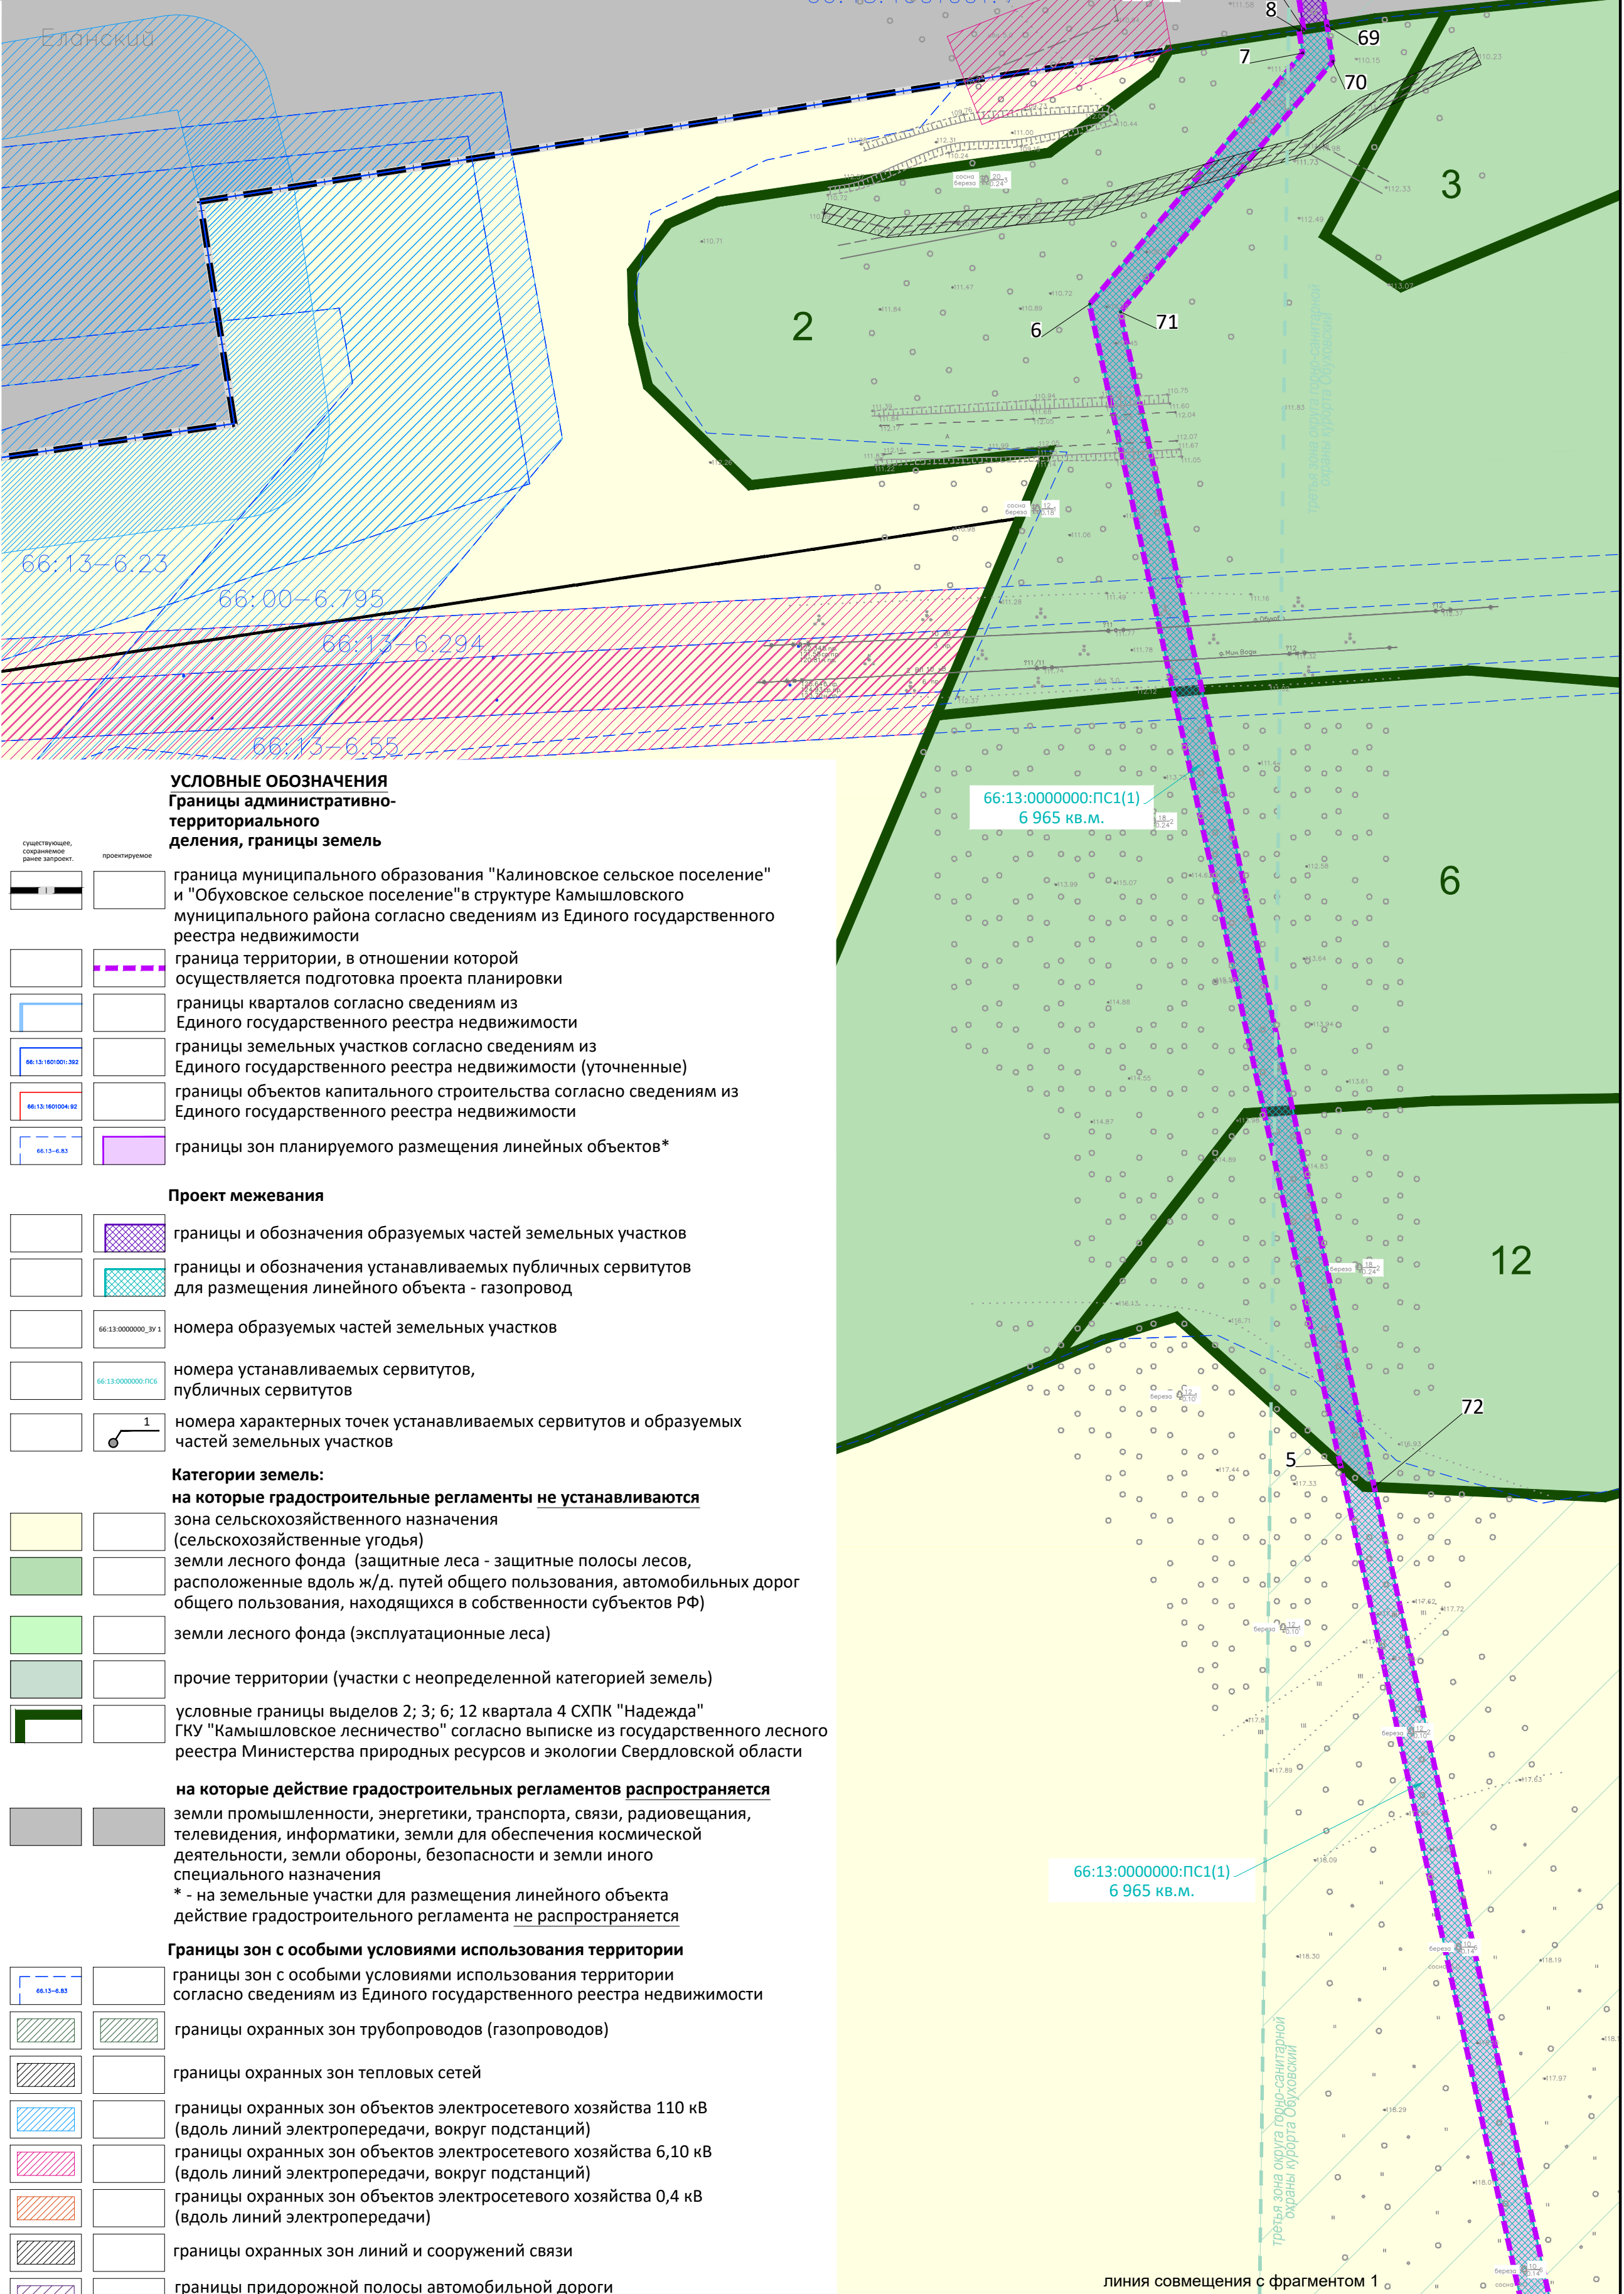
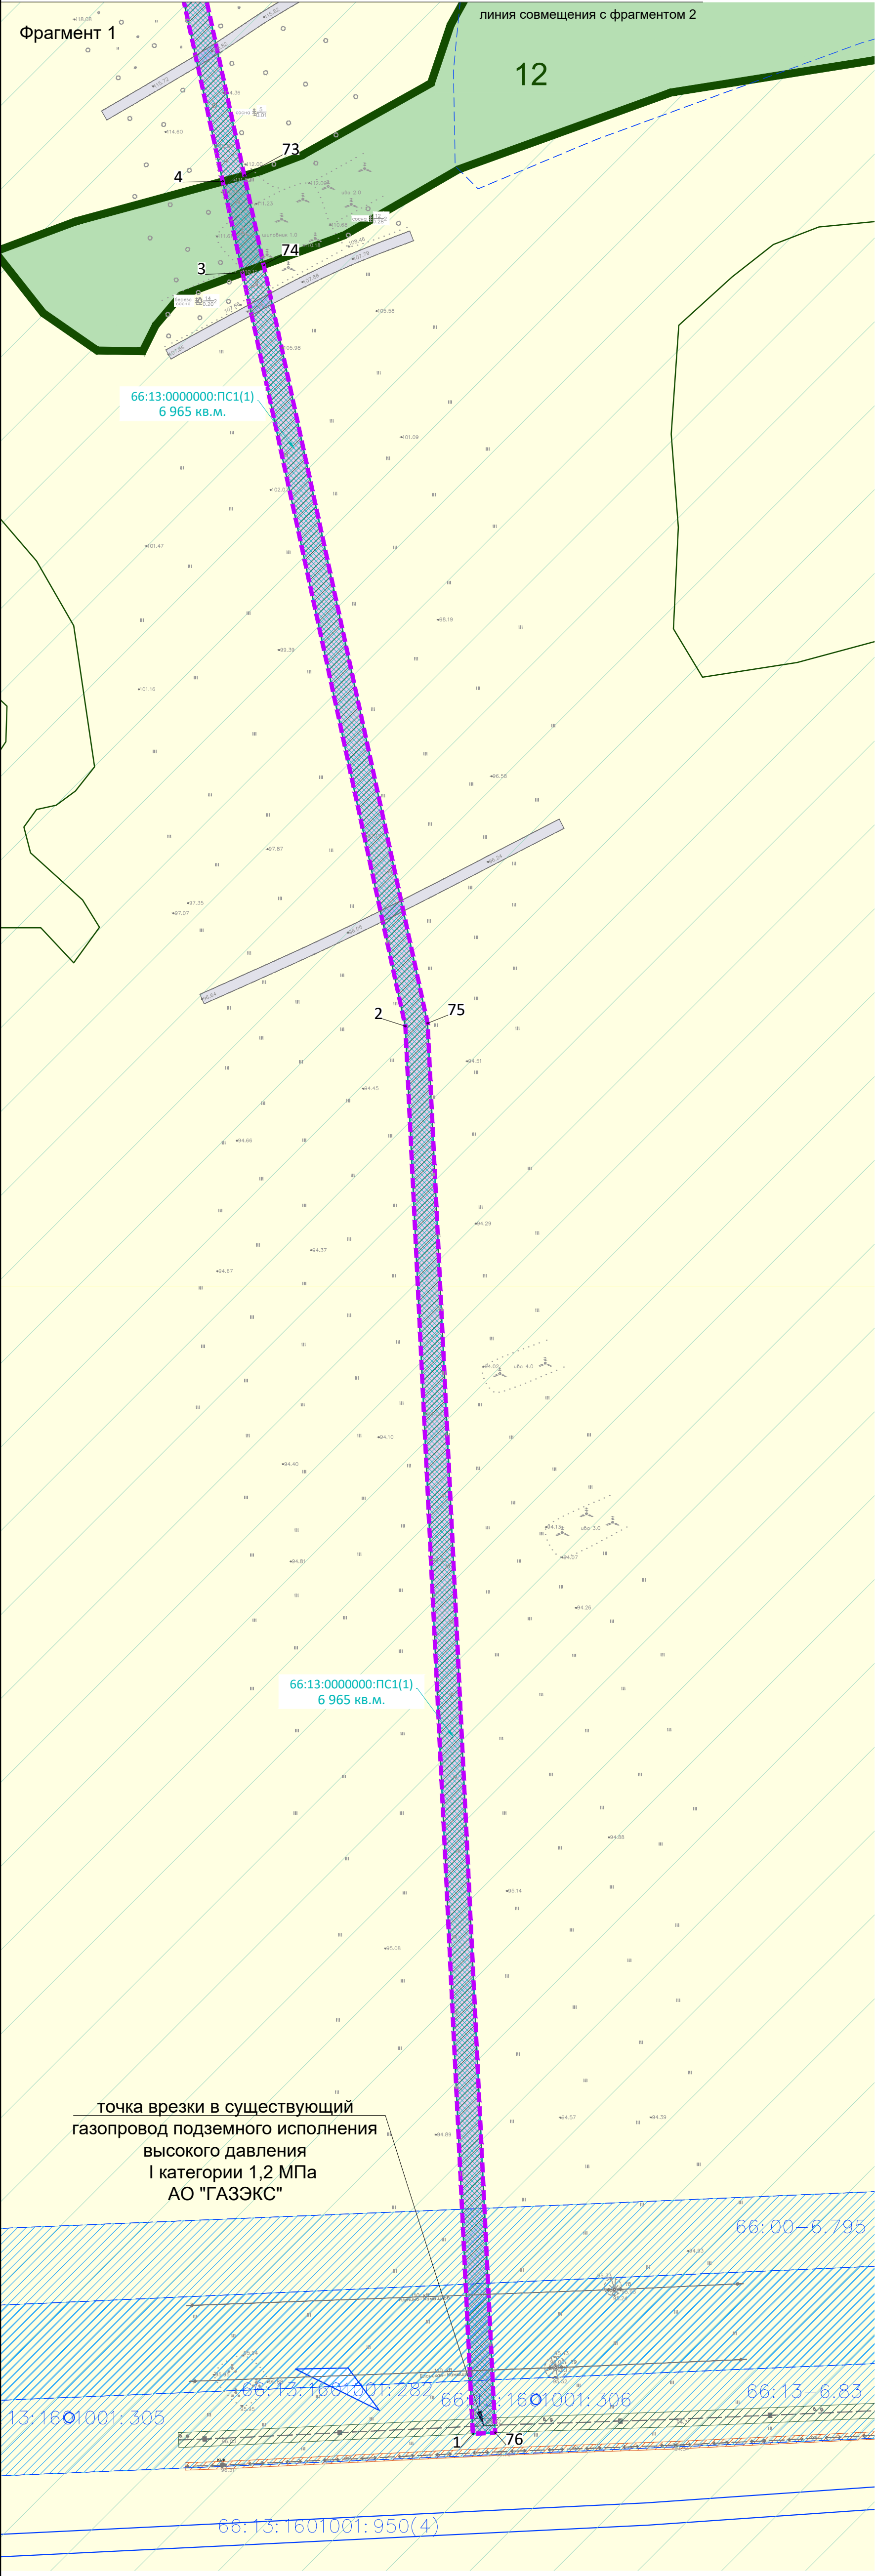


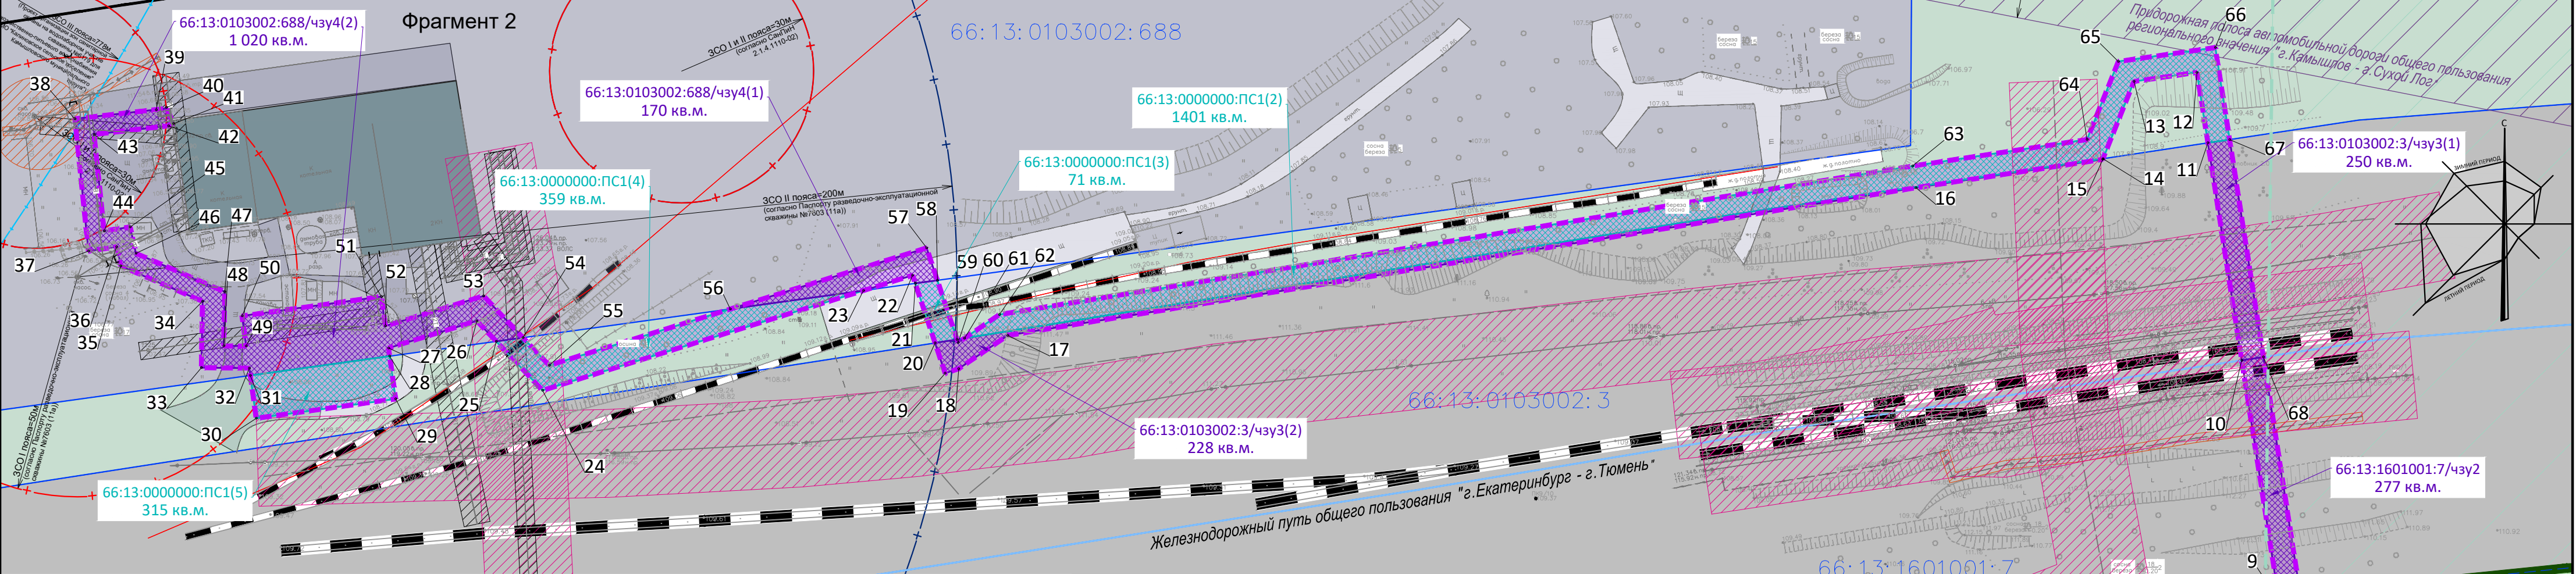

УСЛОВНЫЕ ОБОЗНАЧЕНИЯ
Границы административно-территориального деления, границы земель

граница муниципального образования "Калиновское сельское поселение" и "Обуховское сельское поселение" в структуре Камышловского муниципального района согласно сведениям из Единого государственного реестра недвижимости

граница территории, в отношении которой осуществляется подготовка проекта планировки

границы кварталов согласно сведениям из Единого государственного реестра недвижимости

границы земельных участков согласно сведениям из Единого государственного реестра недвижимости (уточненные)

границы объектов капитального строительства согласно сведениям из Единого государственного реестра недвижимости

границы зон планируемого размещения линейных объектов*

Проект межевания

границы и обозначения образуемых частей земельных участков

границы и обозначения устанавливаемых публичных сервитутов для размещения линейного объекта - газопровод

номера образуемых частей земельных участков

номера устанавливаемых сервитутов, публичных сервитутов

номера характерных точек устанавливаемых сервитутов и образуемых частей земельных участков

Категории земель:
на которые градостроительные регламенты не устанавливаются (сельскохозяйственные угодья)

земли лесного фонда (защитные леса - защитные полосы лесов, расположенные вдоль ж/д, путей общего пользования, автомобильных дорог общего пользования, находящихся в собственности субъектов РФ)

земли лесного фонда (эксплуатационные леса)

прочие территории (участки с неопределенной категорией земель)

условные границы выделов 2; 3; 6; 12 квартала 4 СХПК "Надежда" ГКУ "Камышловское лесничество" согласно выписке из государственного лесного реестра Министерства природных ресурсов и экологии Свердловской области

на которые действие градостроительных регламентов распространяется

земли промышленности, энергетики, транспорта, связи, радиовещания, телевидения, информатики, земли для обеспечения космической деятельности, земли обороны, безопасности и земли иного специального назначения

* - на земельные участки для размещения линейного объекта действие градостроительного регламента не распространяется

Границы зон с особыми условиями использования территории

границы зон с особыми условиями использования территории согласно сведениям из Единого государственного реестра недвижимости

границы охранных зон трубопроводов (газопроводов)

границы охранных зон тепловых сетей

границы охранных зон объектов электросетевого хозяйства 110 кВ (вдоль линий электропередачи, вокруг подстанций)

границы охранных зон объектов электросетевого хозяйства 6,10 кВ (вдоль линий электропередачи, вокруг подстанций)

границы охранных зон объектов электросетевого хозяйства 0,4 кВ (вдоль линий электропередачи)

границы охранных зон линий и сооружений связи

границы придорожной полосы автомобильной дороги общего пользования регионального значения

третья зона округа санитарной (горно-санитарной) охраны

первый пояс зоны санитарной охраны источника водоснабжения

второй пояс зоны санитарной охраны источника водоснабжения

третий пояс зоны санитарной охраны источника водоснабжения

границы санитарно-защитной зоны железнодорожных путей "г. Екатеринбург - г. Тюмень" (согласно сведениям Генерального плана)

Примечание: "границы зон планируемого размещения линейных объектов, подлежащих реконструкции в связи с изменением их местоположения, не установлены ввиду отсутствия объектов, подлежащих переносу (перустройству); "каталог координат поворотных точек образуемых земельных участков в постоянное пользование, на период строительства и каталог образуемых частей земельных участков в МСК-66 приведены в Том 3 Сведения об образуемых и изменяемых земельных участках и их частях, раздел 4 и раздел 5.

Гриф: н/с

Экз.:

						2021-7-ППМ от 24.06.2021					
						Документация по планировке территории (проект планировки территории и проект межевания территории) для размещения линейного объекта: "Газопровод к объекту: Свердловская область, Камышловский район, п/о Порошино, в/л №11, котлована №8"					
Изм.	Колуч	Лист	№Док	Подпись	Дата	Камышловский муниципальный район		Стадия	Лист	Листов	
								ППТ	7	1	
Разработ.	Казанцева					Чертеж межевания территории, М 1:1000		Проектное бюро "СУСТ" г. Екатеринбург, ИТ Казанцева Н.В.			
Выполнил	Огородникова										
Проверил	Казанцева										

Формат 610x841